




案内図

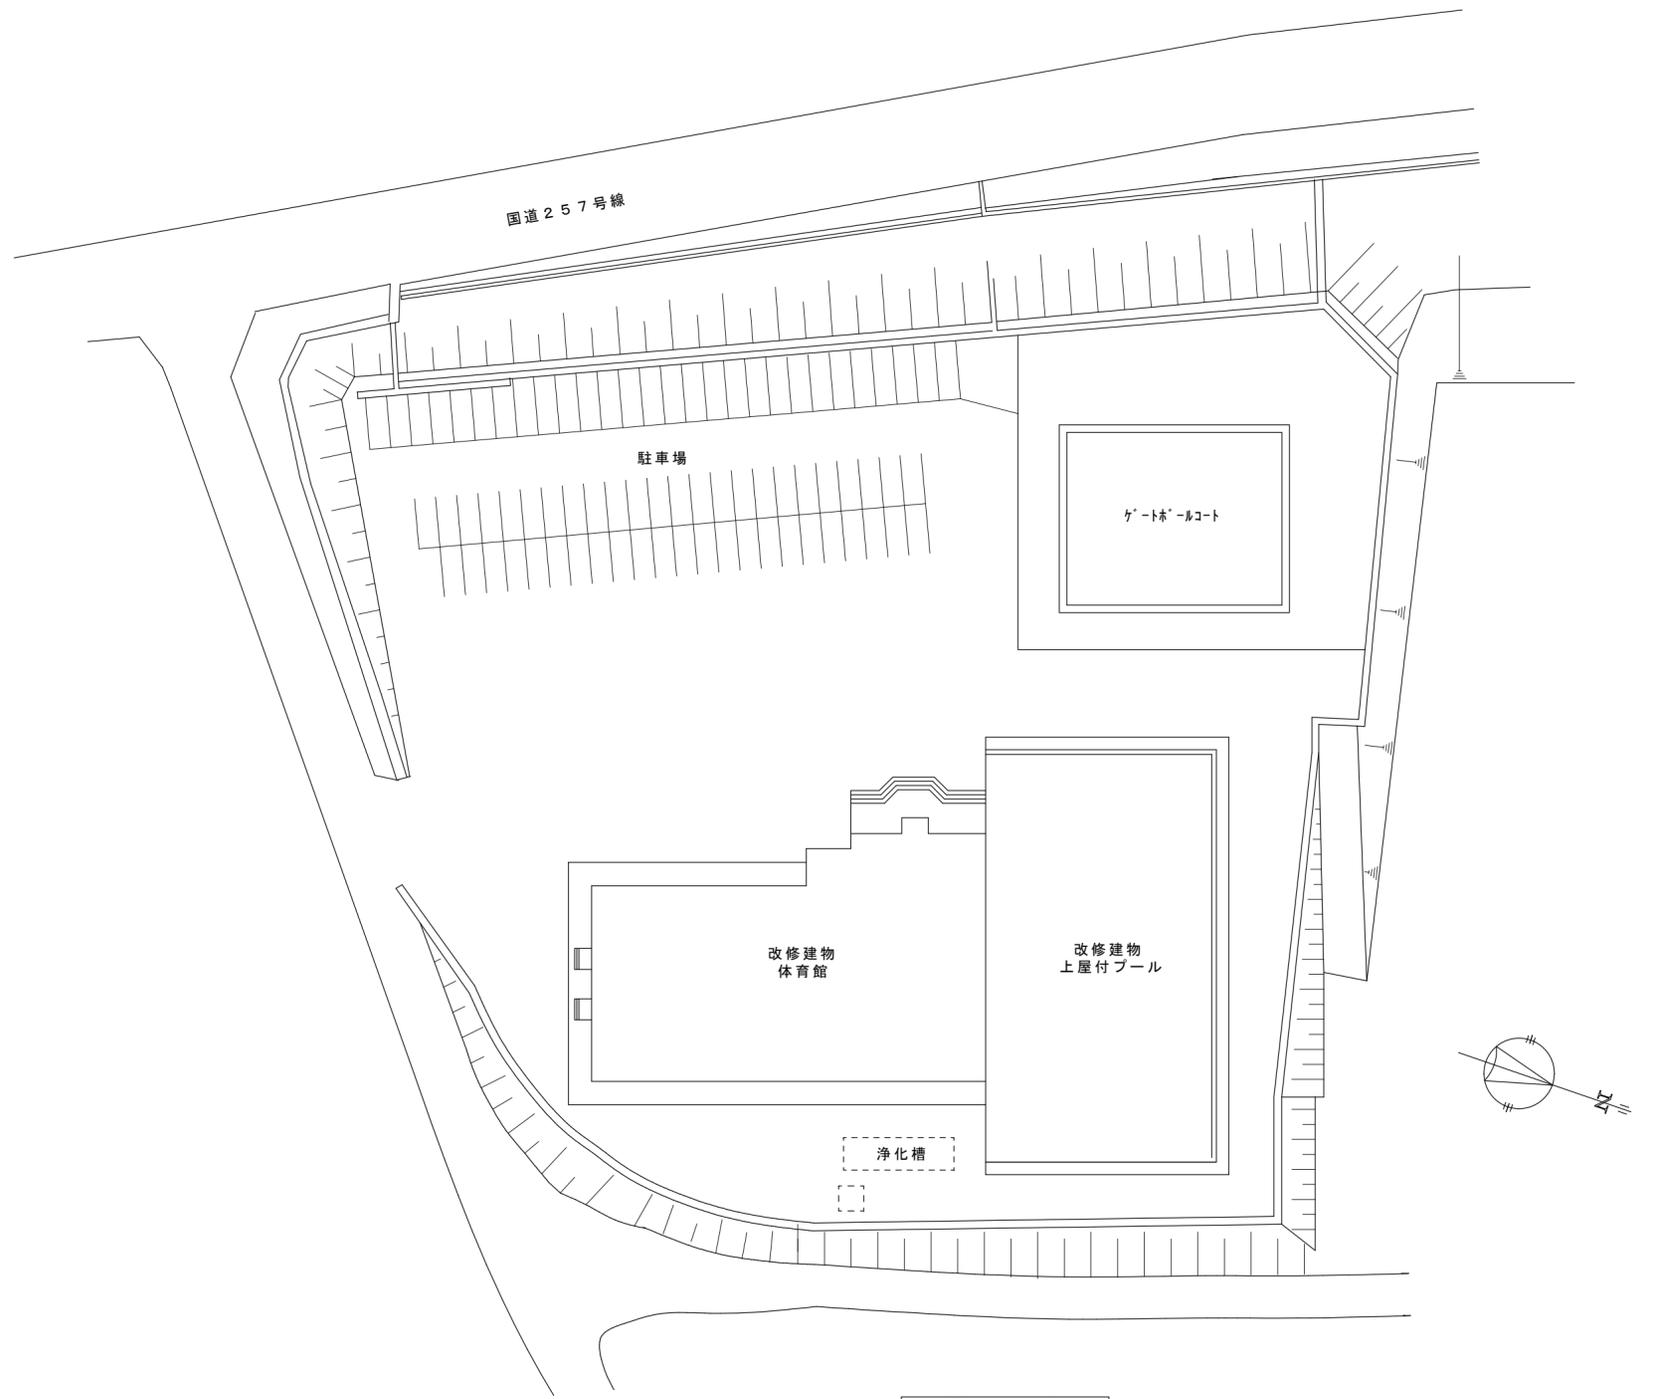


配置図 S=1/600

中津川市基盤整備部建築住宅課

課長	課長補佐	係長	係

工事名称	加子母B & G 海洋センター改修工事	作図	J	整理番号	
図面名称	案内図・配置図	縮尺	S=1/600	図面番号	A04

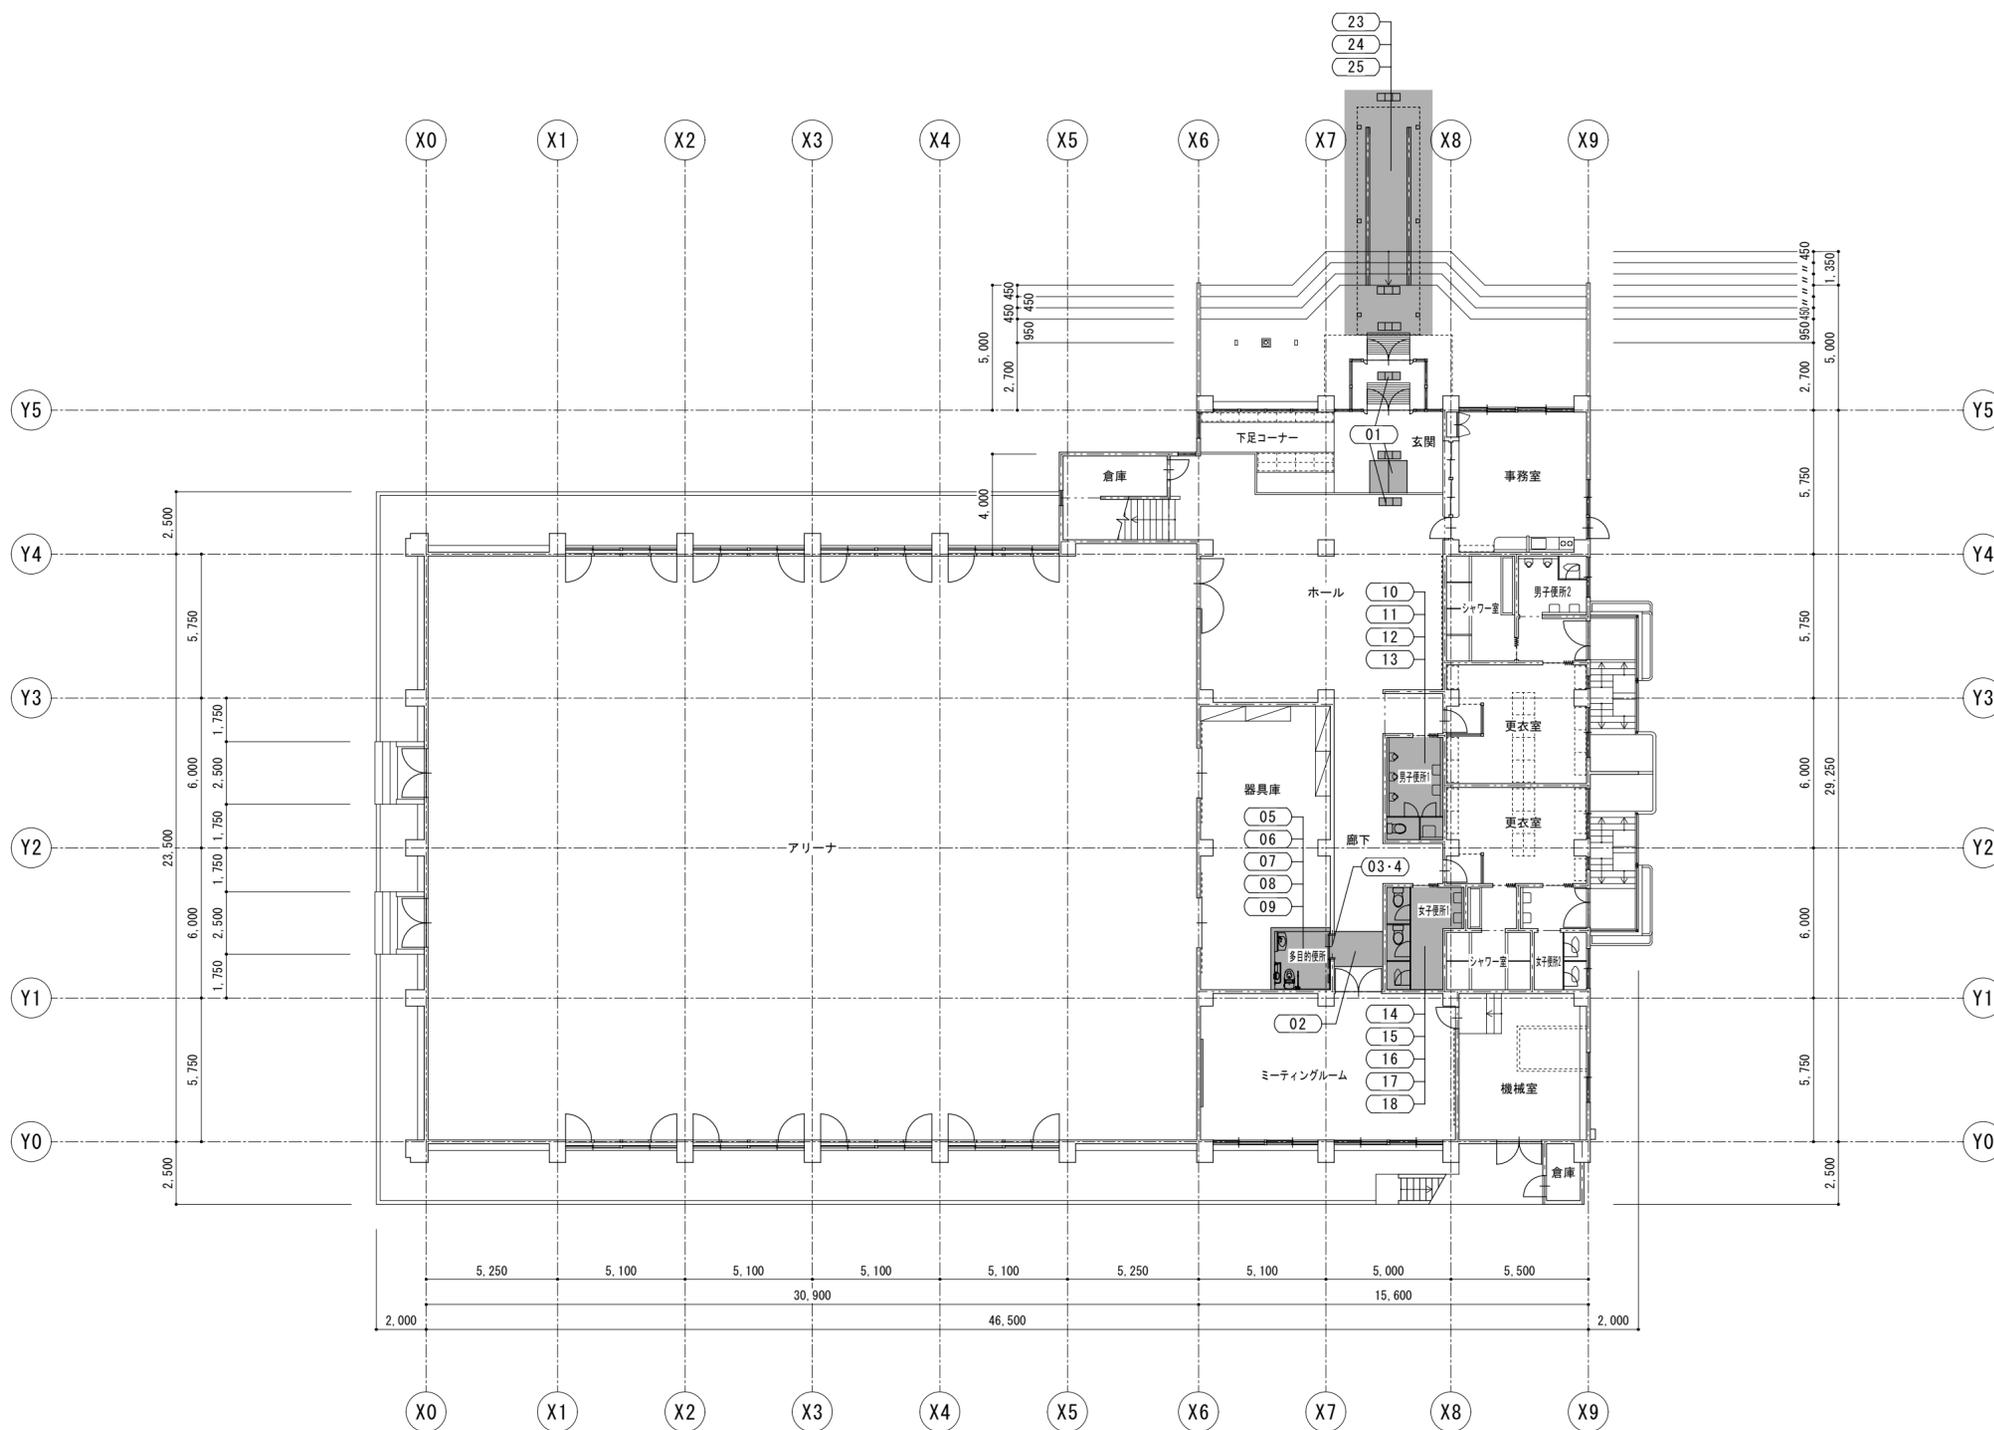


建具番号	ATB-1		
取付場所	女子便所-1		
数量	1		
形式	アルミ製トイレブース		
姿 図			
W X H	上図参照	見 込	40
硝 子	—		
仕 上	メラミン化粧板		
附属金物	SUS巾木・SUS頭カギ・表示錠・帽子掛け戸当り		
備 考	製作前に寸法現地精査のこと		
建具番号	ATB-2		
取付場所	男子便所-1		
数量	1		
形式	アルミ製トイレブース		
姿 図			
W X H	上図参照	見 込	40
硝 子	—		
仕 上	メラミン化粧板		
附属金物	SUS巾木・SUS頭カギ・表示錠・帽子掛け戸当り		
備 考	製作前に寸法現地精査のこと		
建具番号	AD-1		
取付場所	多目的便所		
数量	1		
形式	アルミ片引き7ウット半自動吊戸		
姿 図			
W X H	1880X2000 (有効W=900)	見 込	40
硝 子	強化型硝子		
仕 上	アルミ製小窓付化粧鋼板		
附属金物	大型取っ手・表示錠・トルク式自動閉鎖装置		
備 考			

中津川市基盤整備部建築住宅課

課長	課長補佐	係長	係

工事名称	加子母B & G 海洋センター改修工事
図面名称	本館棟1階改修平面図

作 図	J	整理番号	
縮 尺	1/200 1/100	図面番号	A 0 7

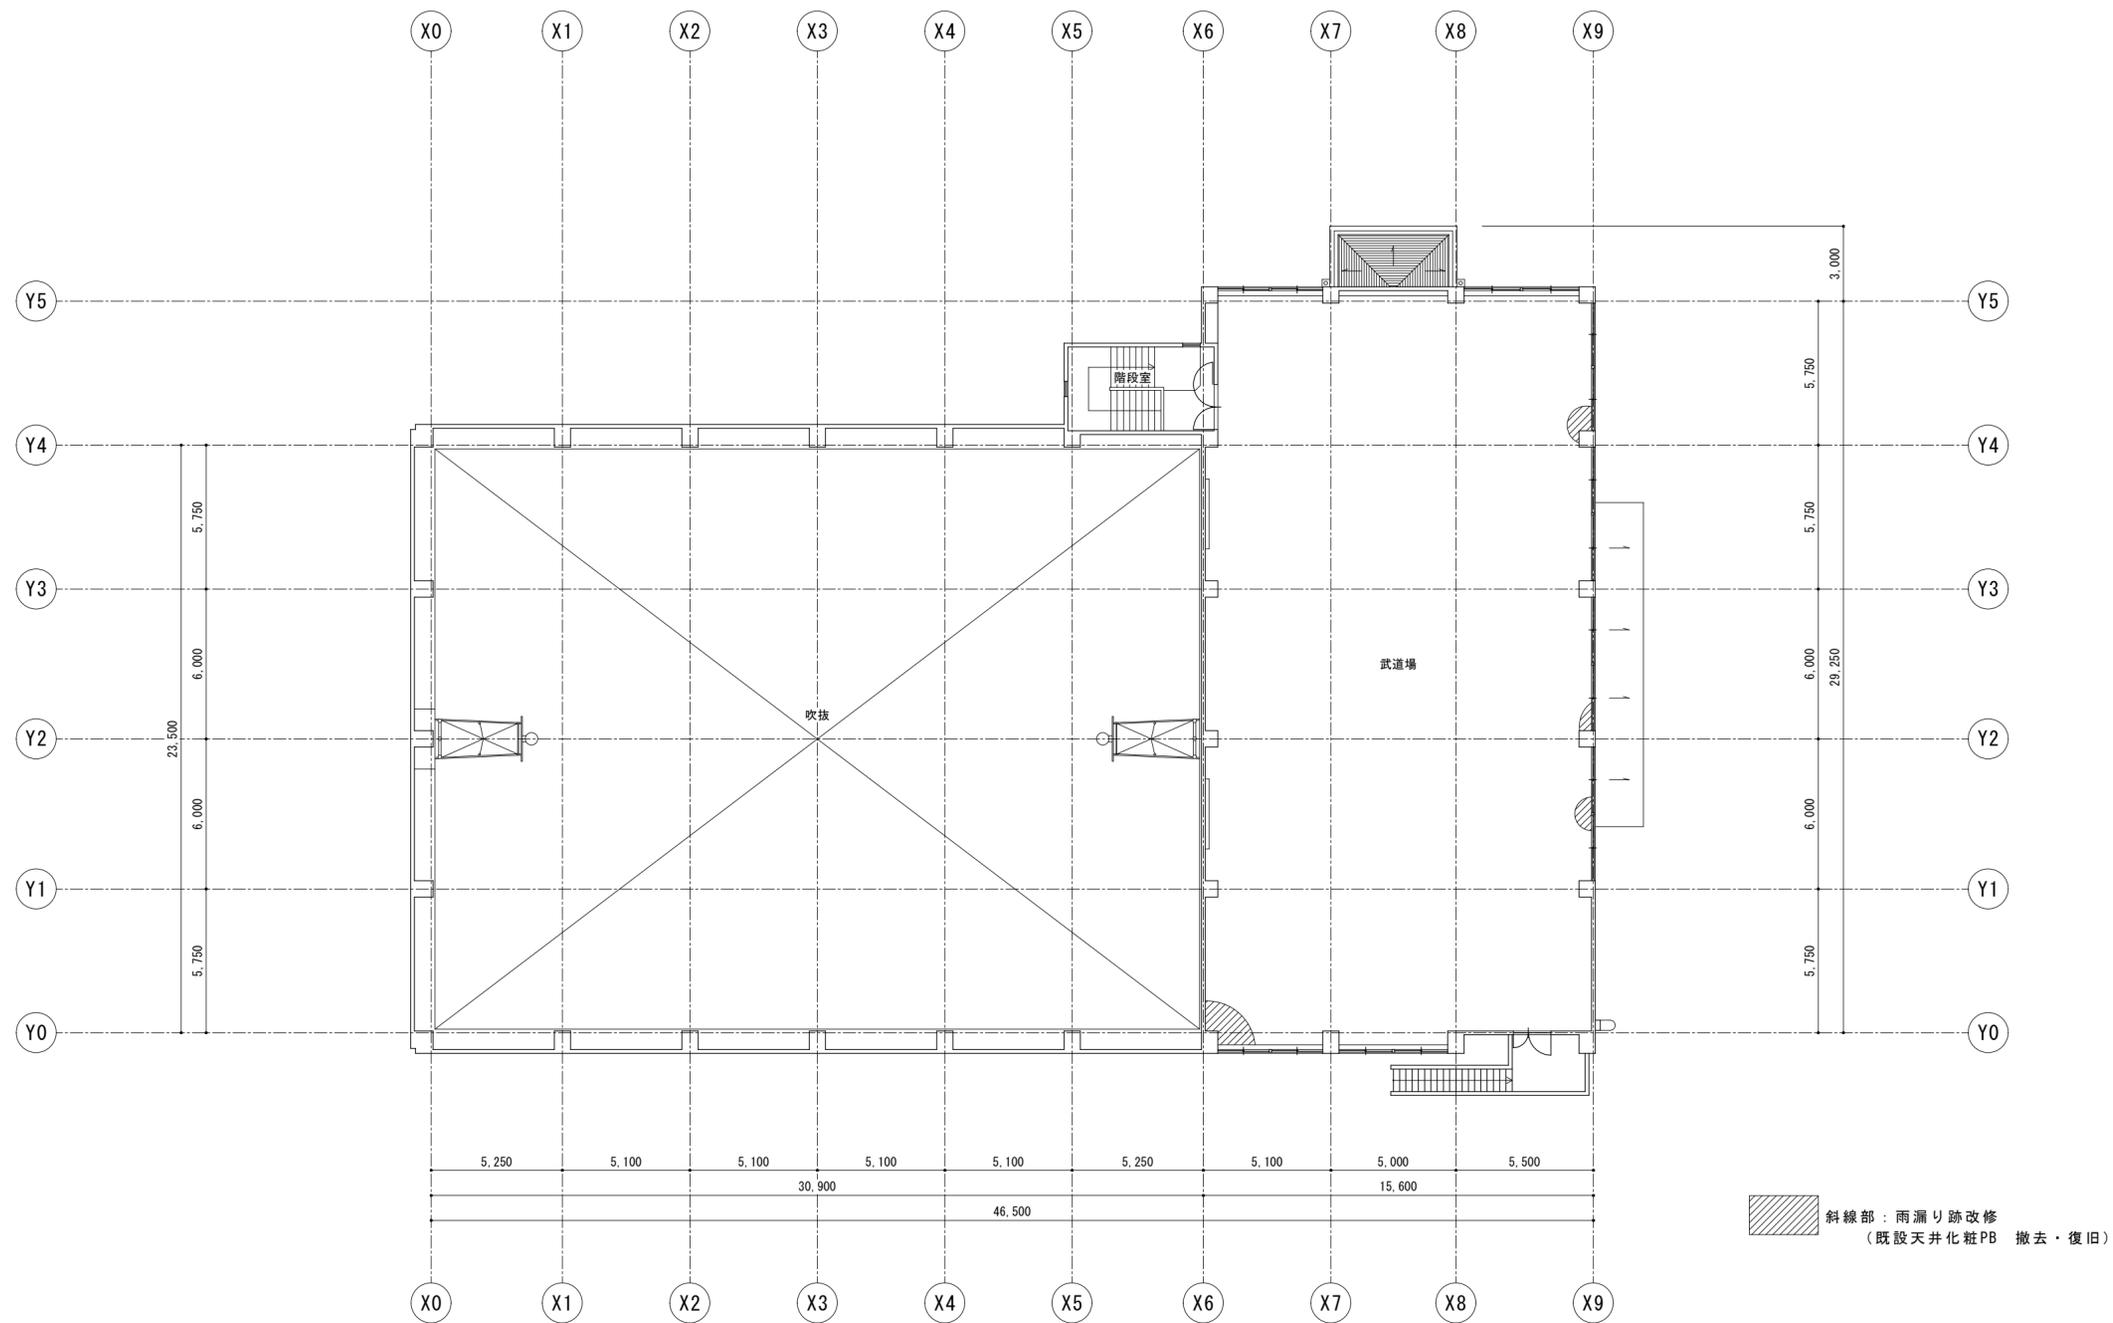


中津川市基盤整備部建築住宅課

課長	課長補佐	係長	係



工事名称	加子母B & G 海洋センター改修工事
図面名称	本館棟2階現況平面図(改修部位置図)

作図	J	整理番号	
縮尺	1/200	図面番号	A08

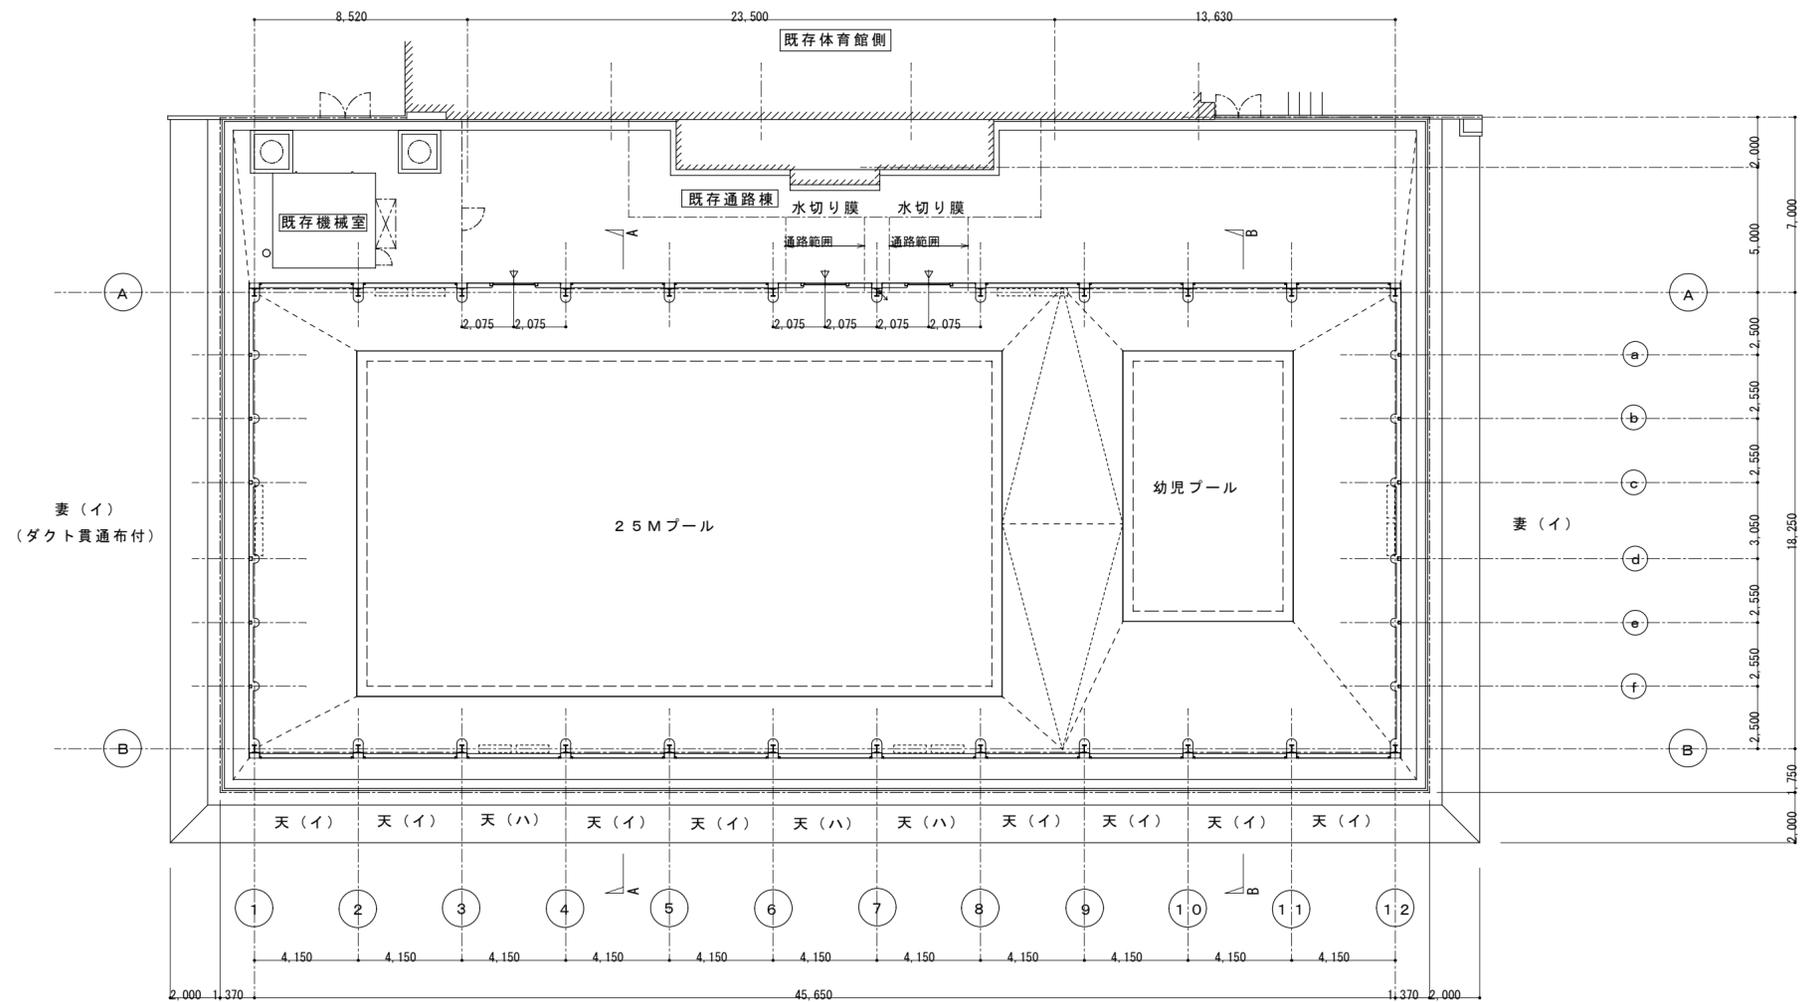


平面図 S=1/200

- 22 膜材：TF-880NW (7) 0.65 (日本コテック(株) 同等品)
- ・屋根壁用膜体：天(イ) 8枚 (両窓無) ・天(ハ) 3枚
- ・水切り膜：4枚 ・妻壁用膜体：妻(イ) 窓7ヶ所付き2枚
- ・関係部品 ・既設膜処分 ・取付調整

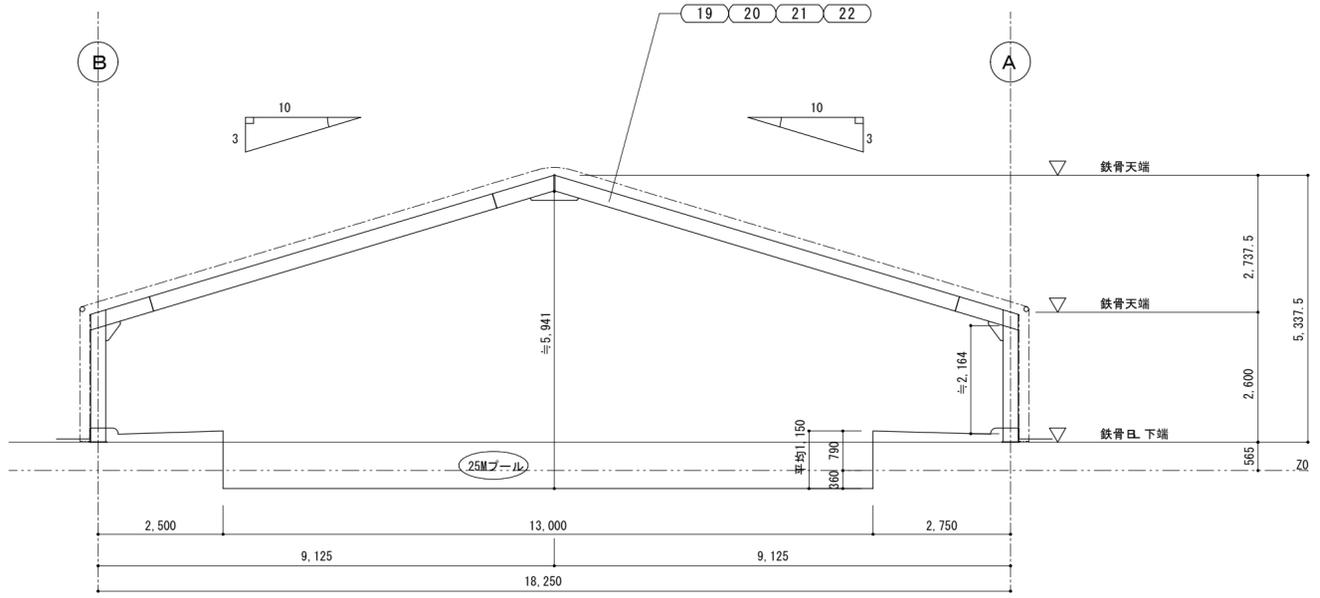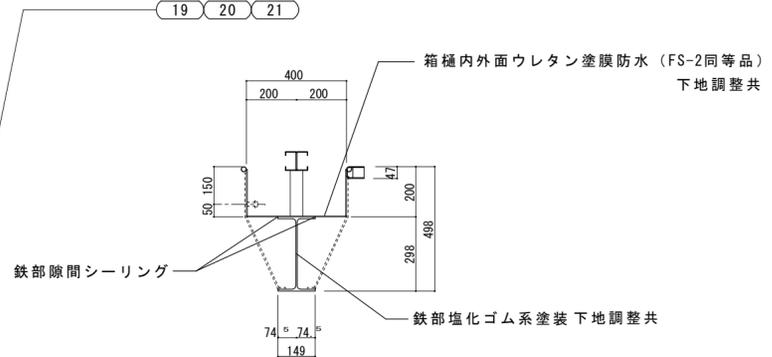

A-A断面図 S=1/100

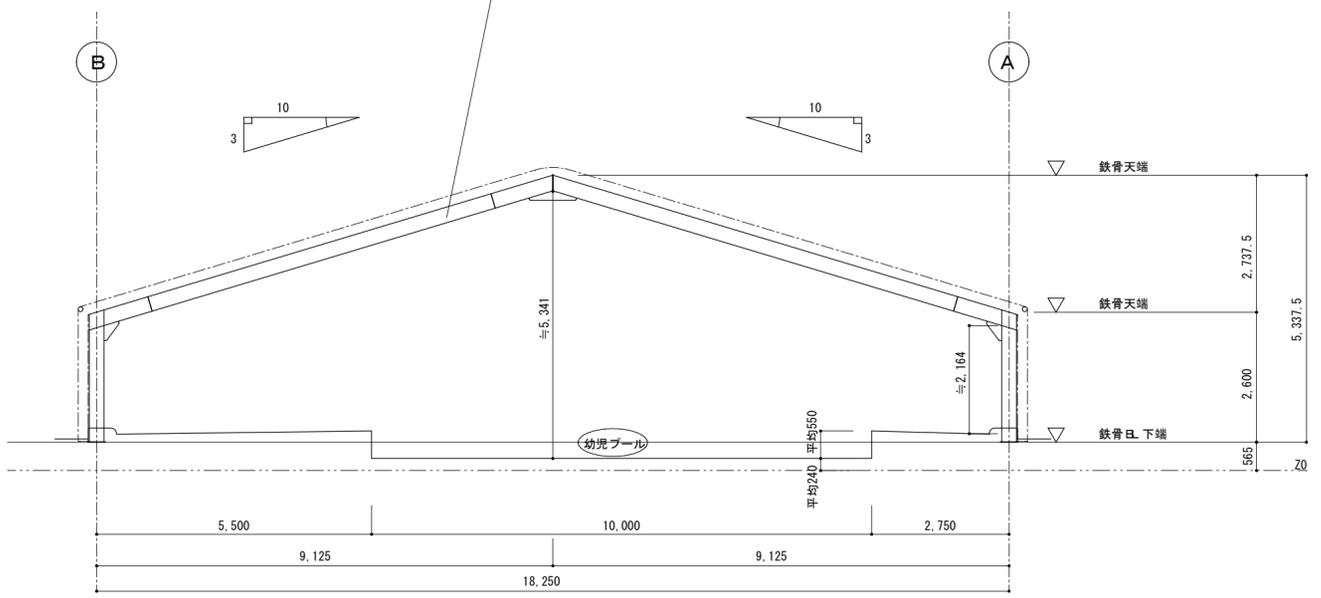

B-B断面図 S=1/100

中津川市基盤整備部建築住宅課

課長	課長補佐	係長	係

工事名称	加子母B & G 海洋センター改修工事	作図	J	整理番号	
図面名称	上屋付プール 平面図・断面図(改修部表記)	縮尺	S=1/200 S=1/100	図面番号	A10