



# 中津川市 都市計画基本図

No.200

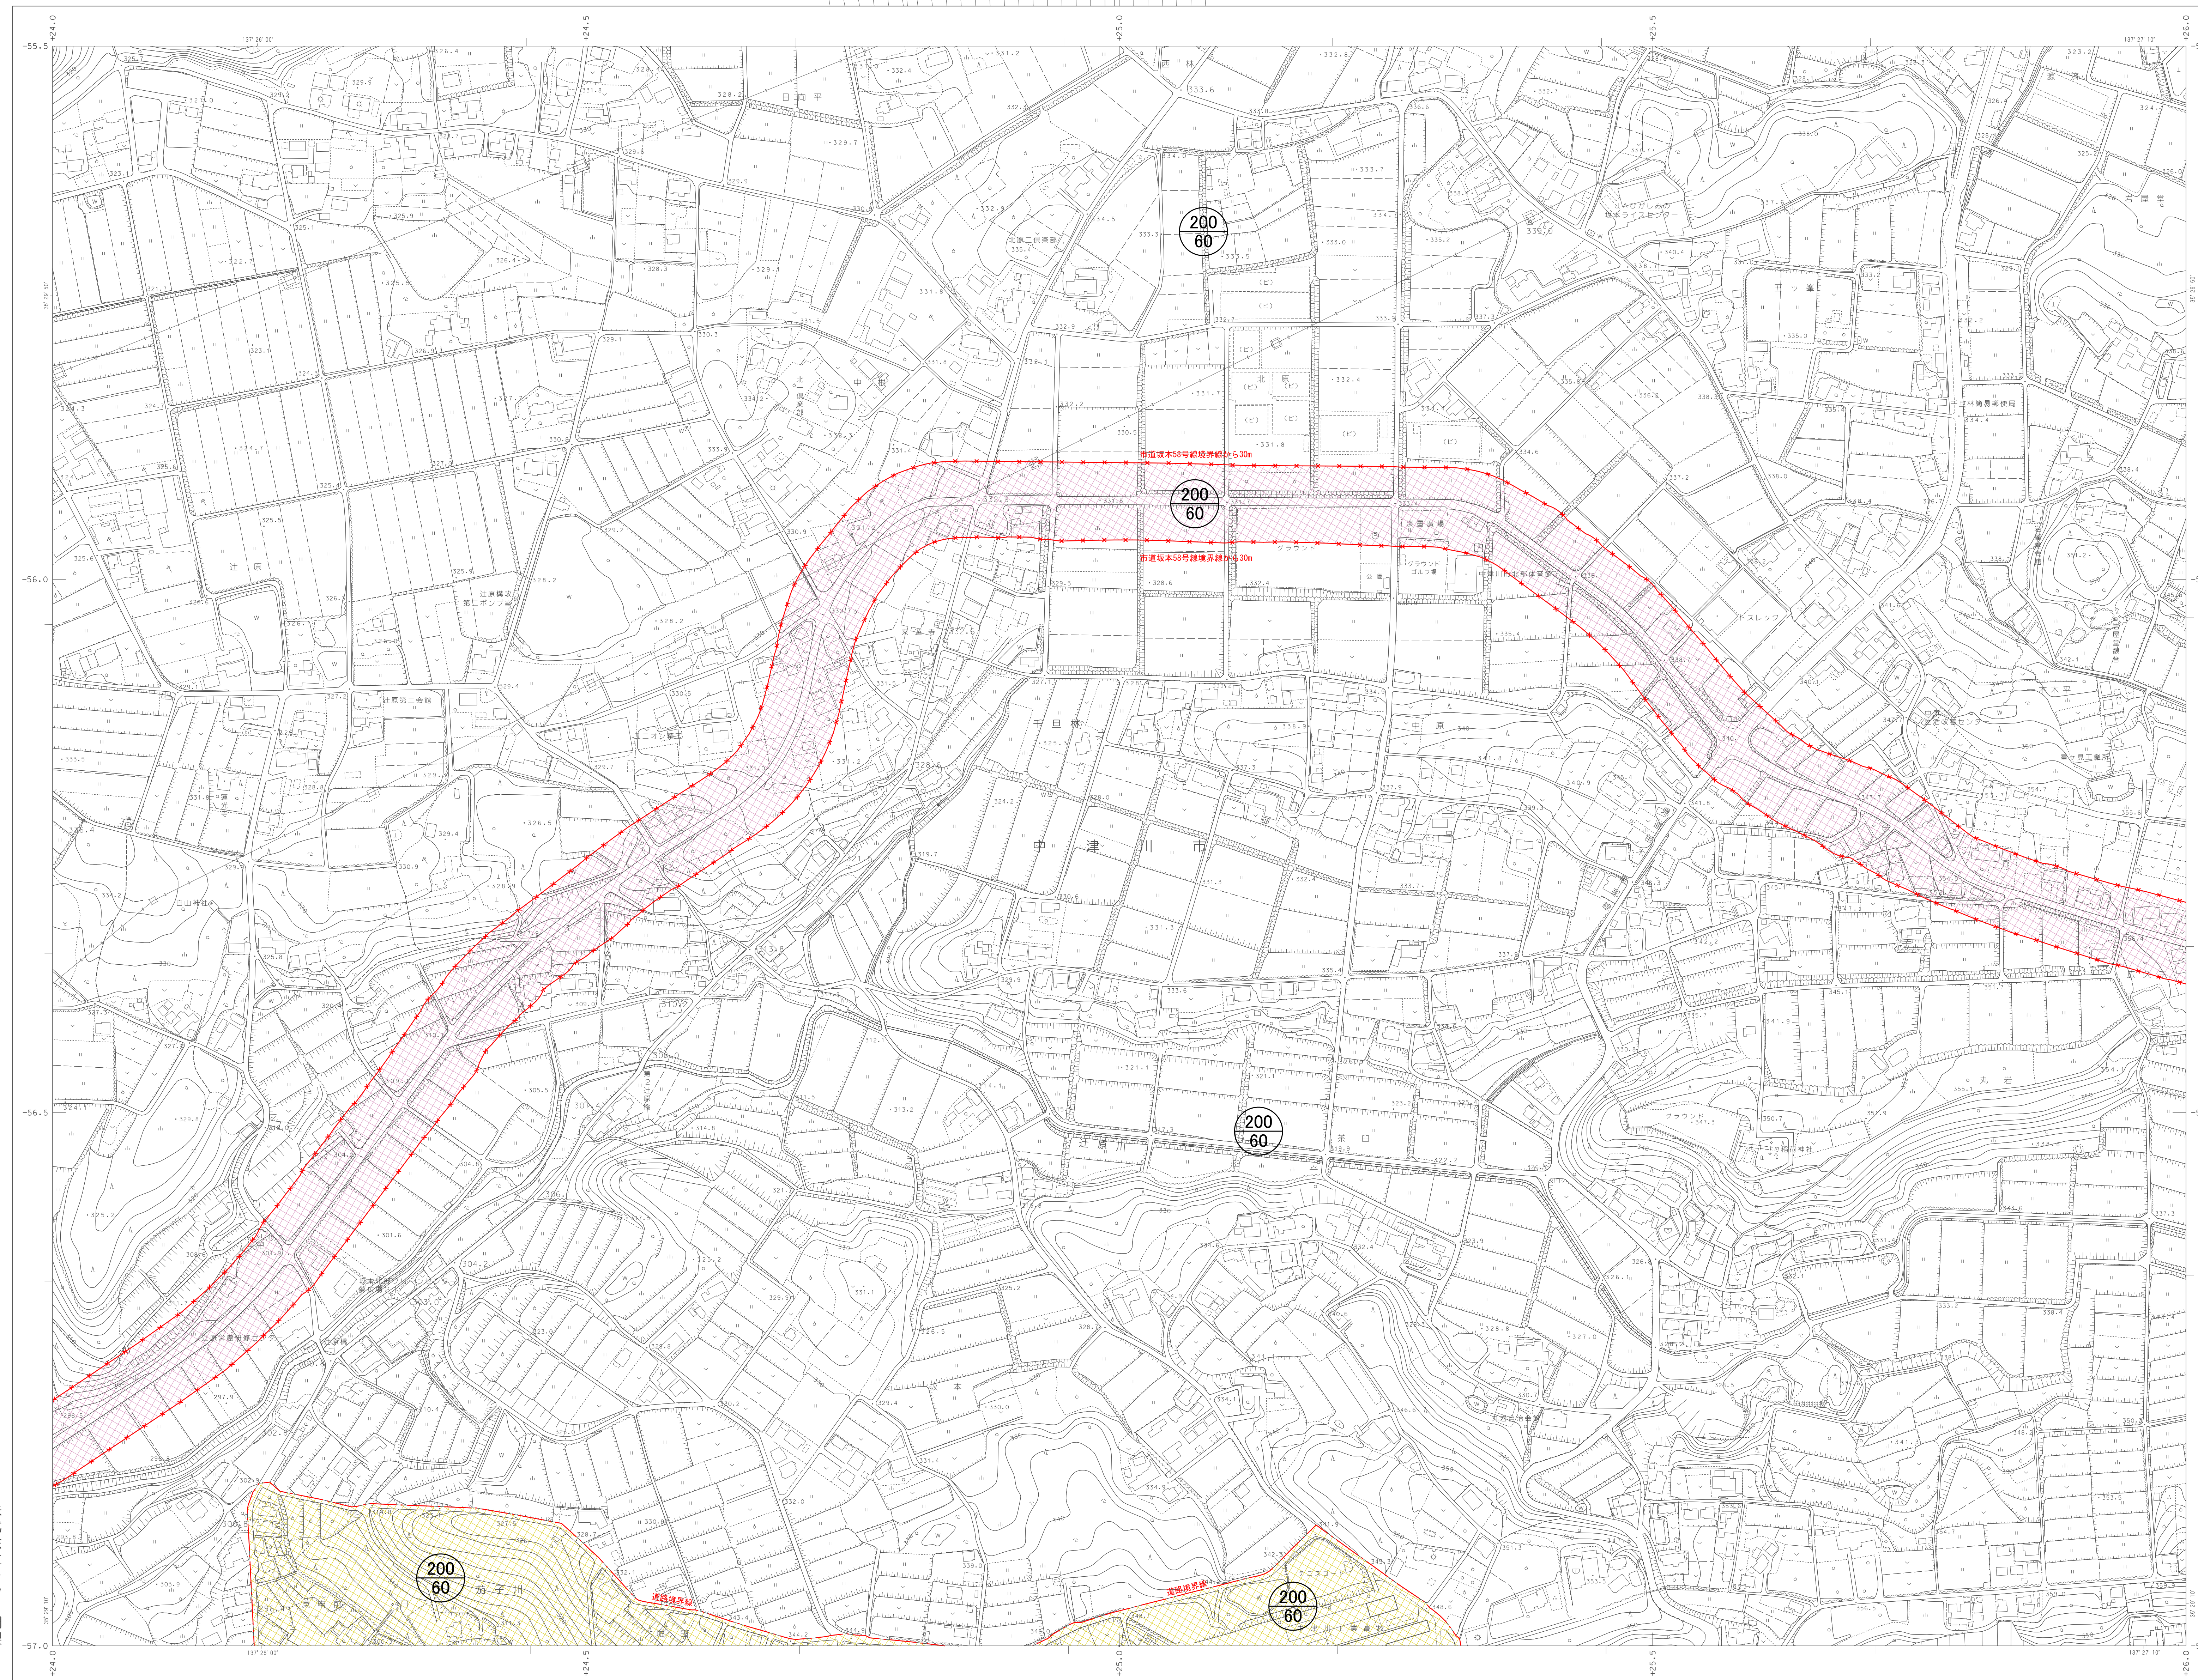

187	188	189
199	200	201
210	211	212

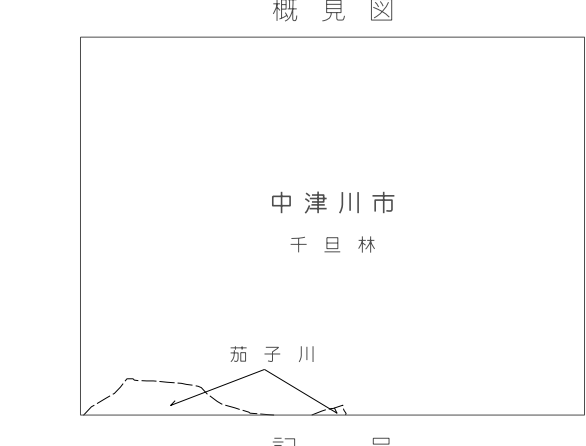

1	2	
---	---	---	---	---	---	---	---	---	----	----	-----

凡 例		
表示	種 類	縮尺
	第一種低層住居専用地域	1/5000
	第二種低層住居専用地域	1/5000
	第一種中高層住居専用地域	1/5000
	第二種中高層住居専用地域	1/5000
	第一種住居地域	1/5000
	第二種住居地域	1/5000
	準住居地域	1/5000
	近隣商業地域	1/5000
	商業地域	1/5000
	準工業地域	1/5000
	工業地域	1/5000
	工業専用地域	1/5000
	無指定地域Ⅲ	1/5000
	無指定地域Ⅴ	1/5000
	居住環境保全区域	1/5000
	主要道路沿道区域	1/5000
	幹線道路沿道区域	1/5000
	高度利用地区	
	都市計画公園	
	都市計画自動車駐車場	
	その他の都市施設	
	都市公園	
	目に見えない境界線 ・計画線及び対照線からの線種指定 ・道路、鉄道からの線種指定	
	目に見える地物と一致する境界線 ・道路、河川、水路等の中心 ・用地物の境界線上	

株式会社トライ調製

1. 平成13年測量	1. (0)平成17年7月 撮影
2. 平成15年修正	2. (0)平成17年12月 撮影
3. 平成18年修正	3. (0)平成18年7月 撮影
4. 平成20年修正	4. (0)平成18年8月 撮影
5. 平成21年更新	5. (0)平成19年11月 撮影
6. 平成22年更新	6. (0)平成19年11月 撮影
7. 平成23年更新	7. (0)平成20年8月 撮影

1:2,500

中津川市

No.200