



中津川市 都市計画基本図

No.223

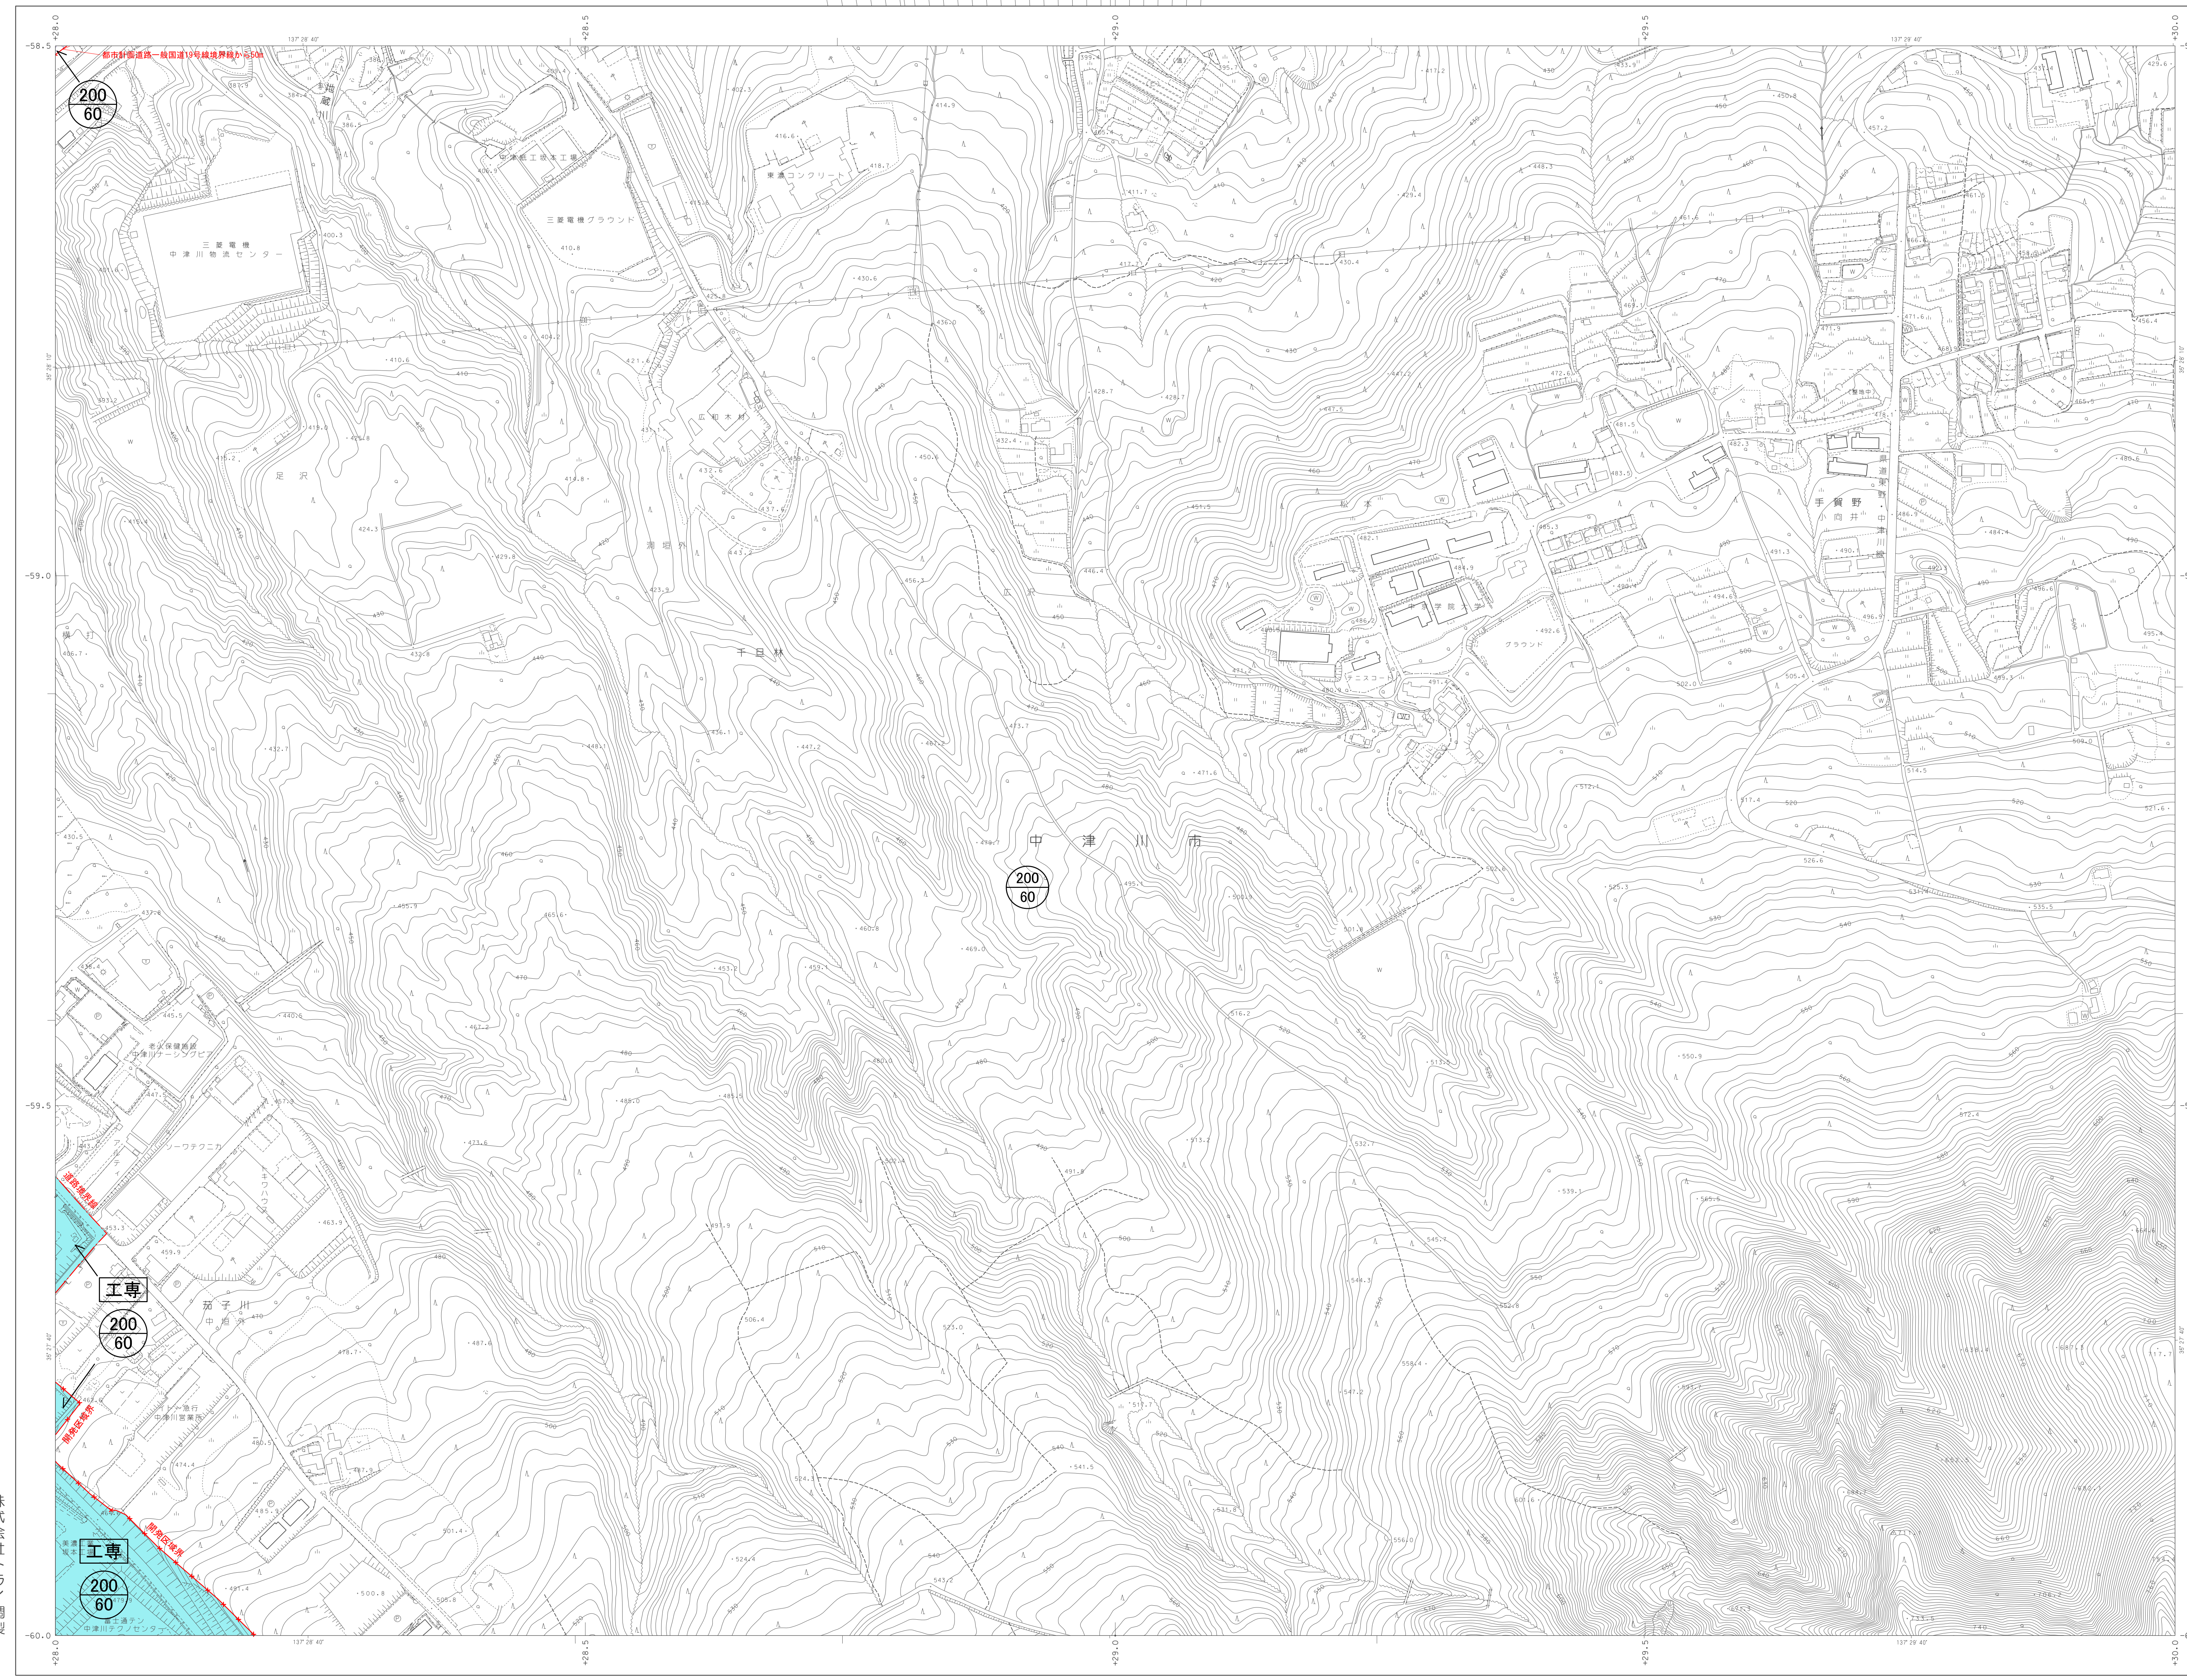

212	213	214
222	223	224
232	233	234

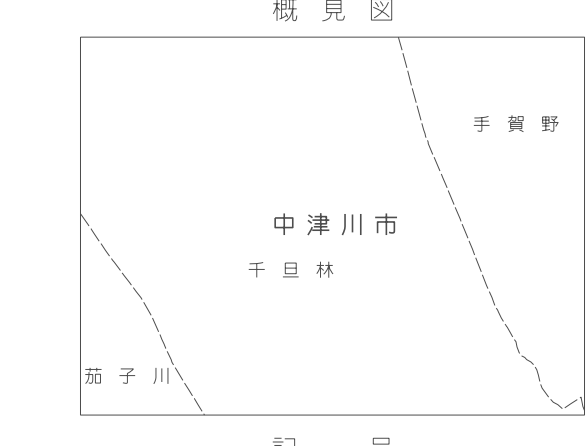

記号	
■	第一種住居地域
■	第二種住居地域
■	準住居地域
■	商業地域
■	準工業地域
■	工業地域
■	工業専用地域
■	無指定地域Ⅲ
■	無指定地域Ⅴ
■	居住環境保全区域
■	主要道路沿道区域
■	幹線道路沿道区域
■	高度利用地区
■	都市計画公園
■	都市計画自動車駐車場
■	その他の都市施設
■	都市公園

凡 例		
表示	種 類	等高線
■	第一種低層住居専用地域	100 50
■	第二種低層住居専用地域	100 50
■	第一種中高層住居専用地域	100 50
■	第二種中高層住居専用地域	200 50
■	第一種住居地域	200 50
■	第二種住居地域	200 50
■	準住居地域	200 50
■	近隣商業地域	200 50
■	商業地域	400 50 200 50
■	準工業地域	200 50
■	工業地域	200 50
■	工業専用地域	200 50
■	無指定地域Ⅲ	200 50
■	無指定地域Ⅴ	200 70
■	居住環境保全区域	200 50 200 70
■	主要道路沿道区域	200 50
■	幹線道路沿道区域	200 50
■	高度利用地区	
■	都市計画公園	
■	都市計画自動車駐車場	
■	その他の都市施設	
■	都市公園	
■	目に見えない境界線	
■	目に見える地物と一致する境界線	

注：等高線の等高距は10メートルを指定する。
 200メートルは、平成21年10月24日時点の測量基盤（昭和24年政令第322号）第2条及び第3条を準拠とする。
 投影は横メルカトル図法
 縮尺は表示した数値はメートル単位
 方位は0.5メートル間隔
 図面に表示した数値は10秒間隔
 等高線の等高距は10メートル
 等高線の間隔は2メートル

株式会社トライ調製

1. 平成13年測量	1. (1)平成12年7月 撮影
2. 平成15年修正	2. (2)平成12年12月 撮影
3. 平成18年修正	3. (3)平成13年7月 撮影
4. 平成25年修正	4. (4)平成14年10月 撮影
5. 平成25年更新	5. (5)平成15年8月 撮影
	6. (6)平成17年11月 撮影
	7. (7)平成18年11月 撮影
	8. (8)平成22年11月 撮影
	9. (9)平成25年8月 撮影

No.223