【避難所（体育館）のレイアウト（例）】
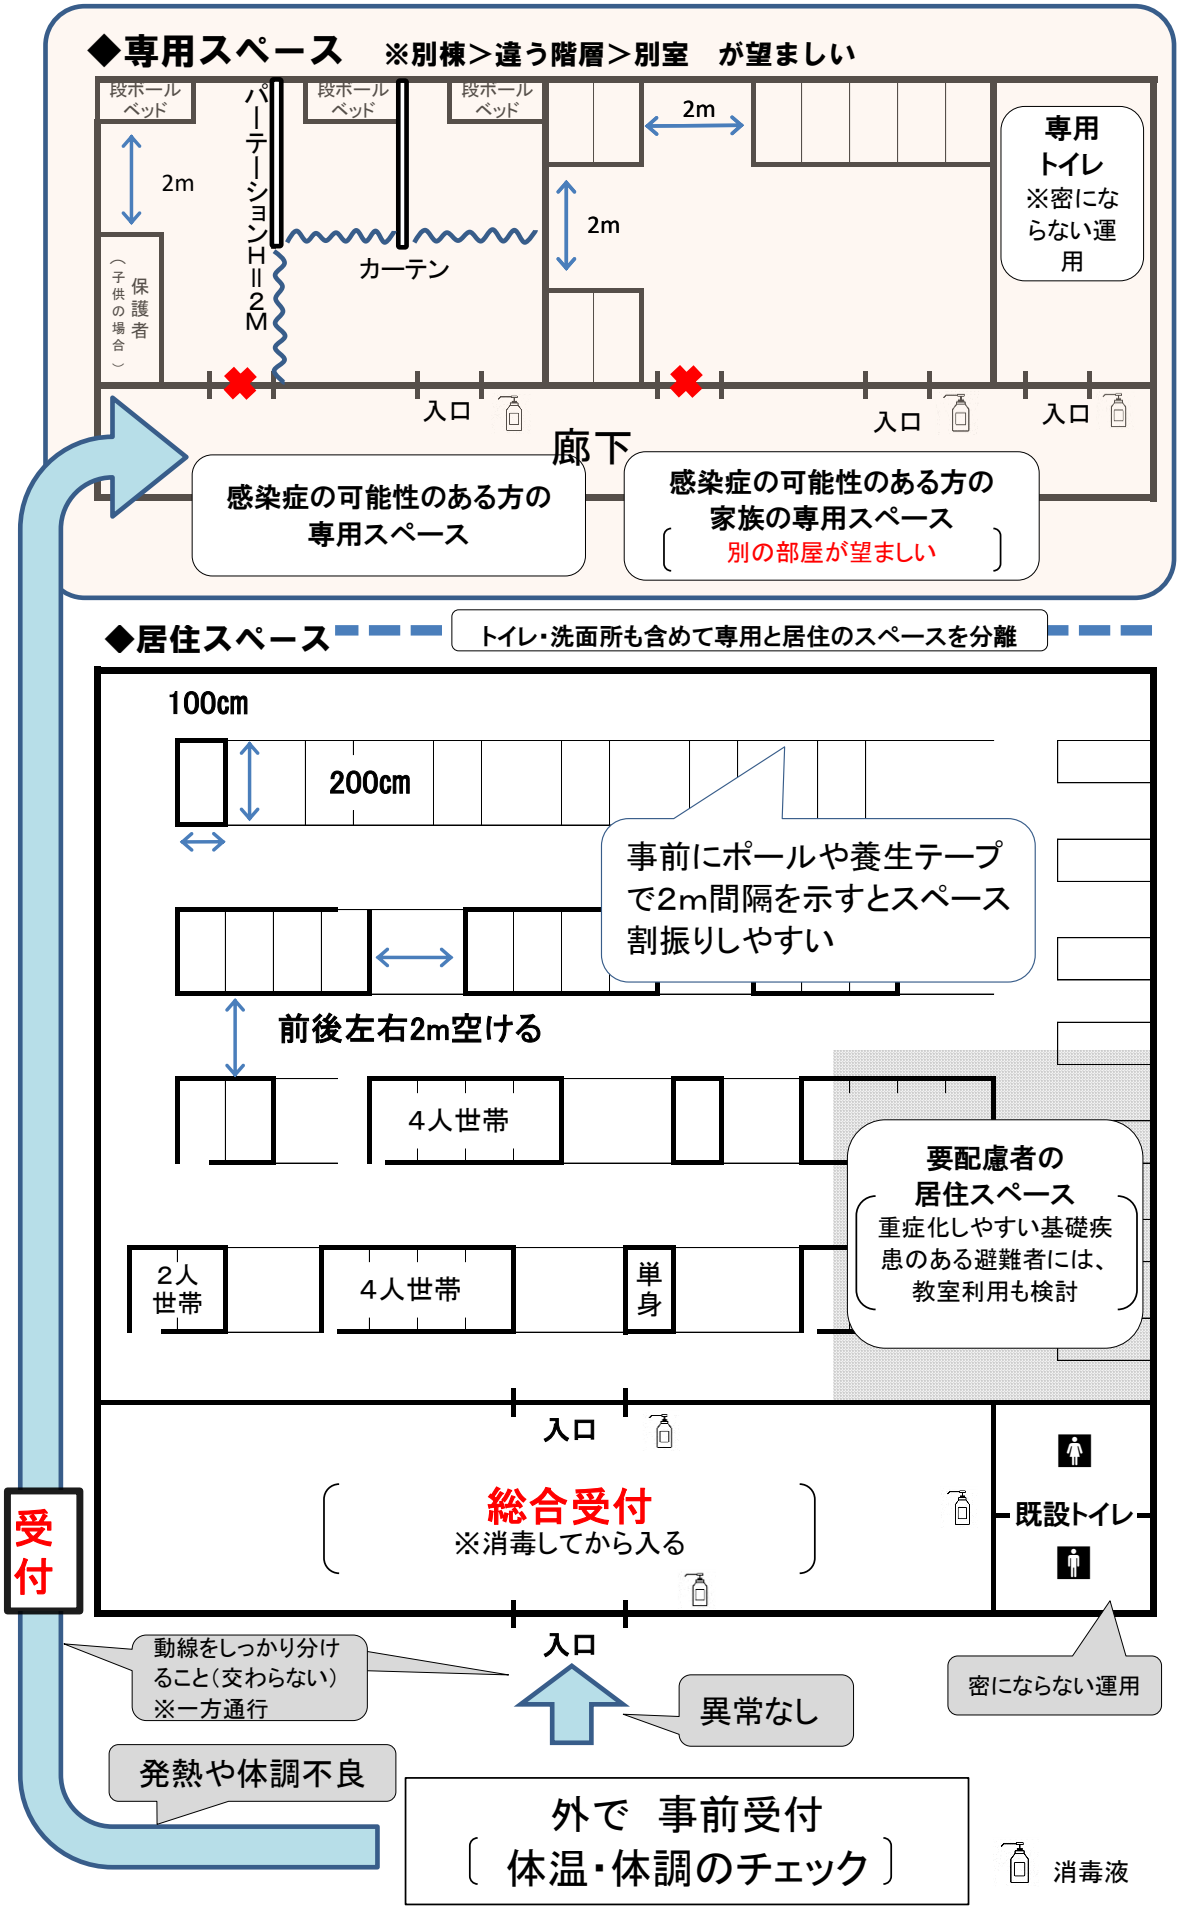
資料2