


(仮称) 市民交流プラザ建設予定位置図

- 建設予定地
- 埋設杭施工済区域

S=1:1000

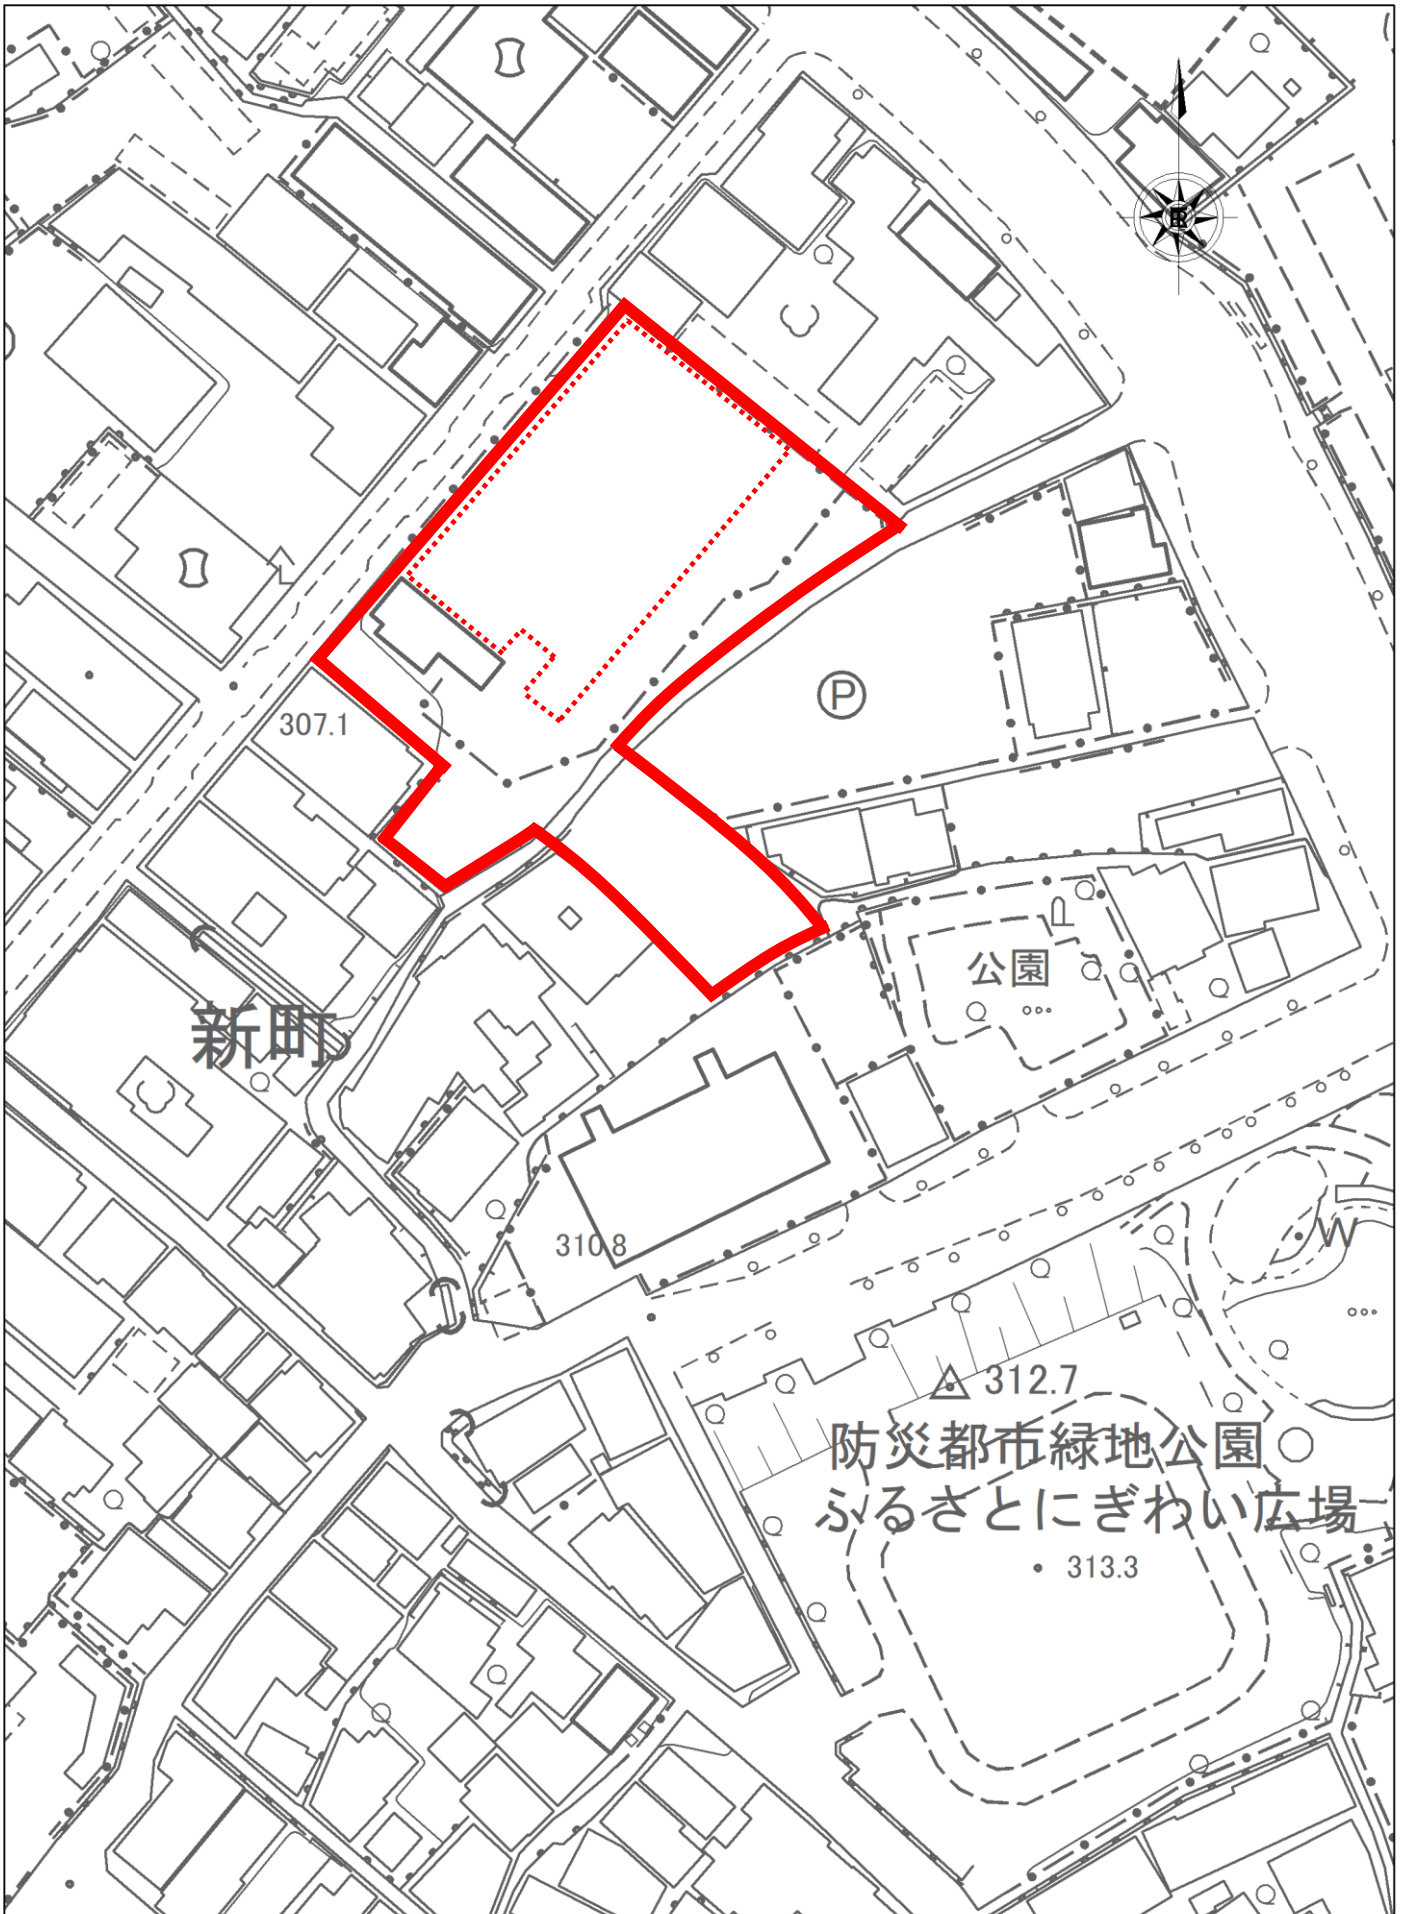

0 10 20 30 40 50m