

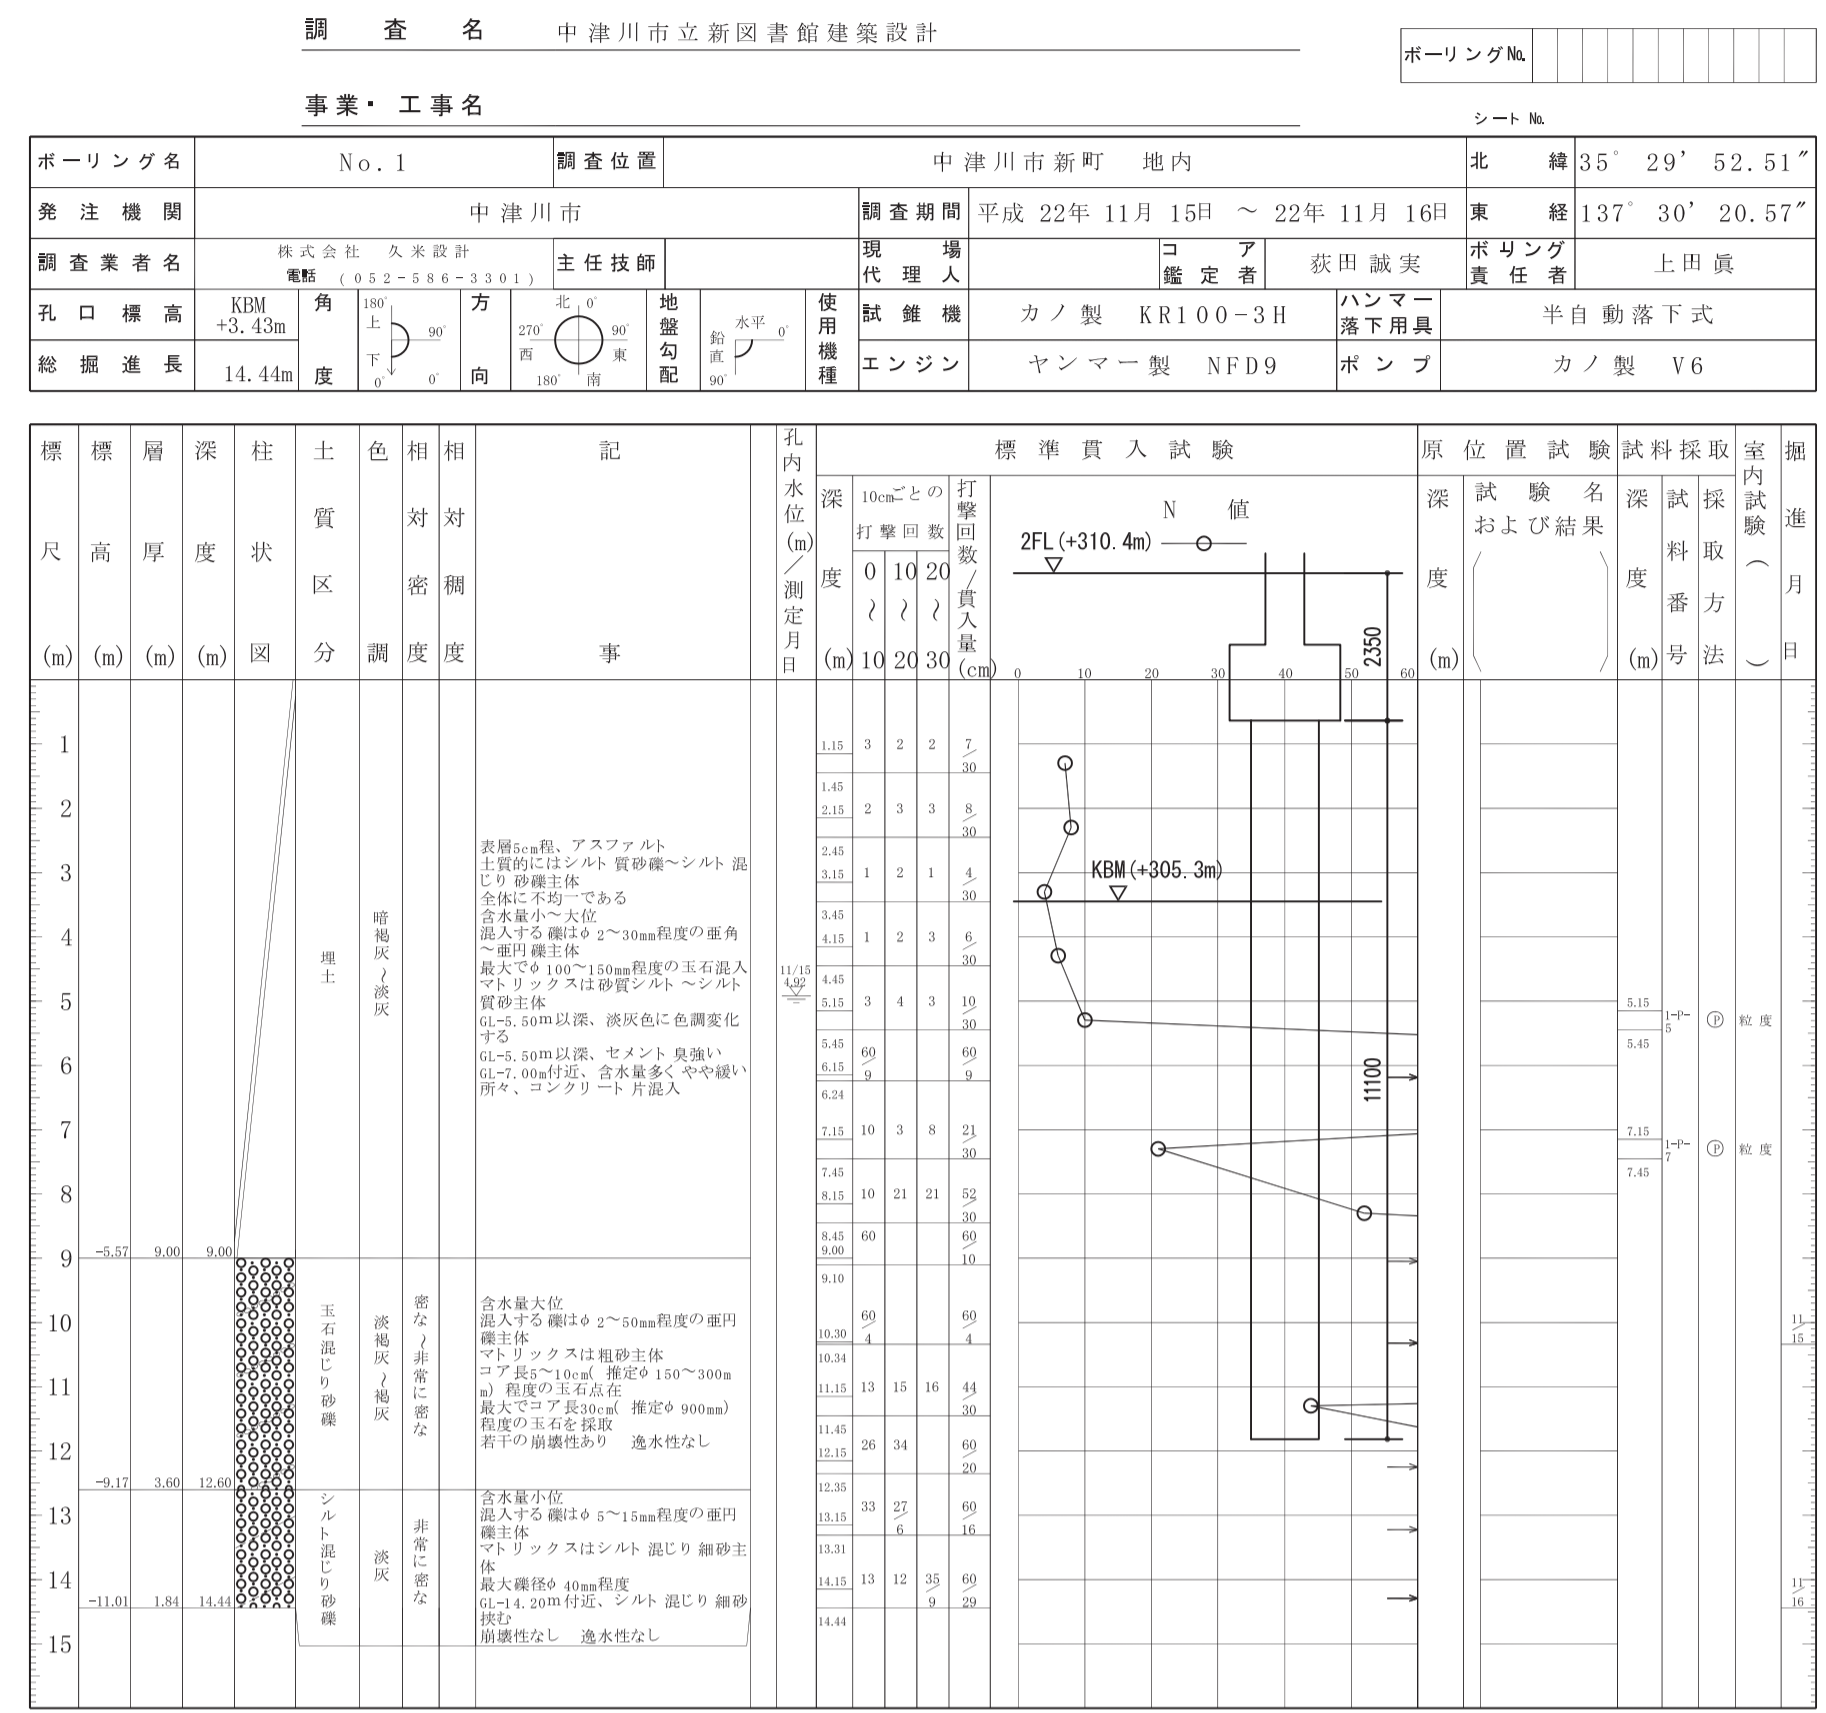


ボーリング柱状図

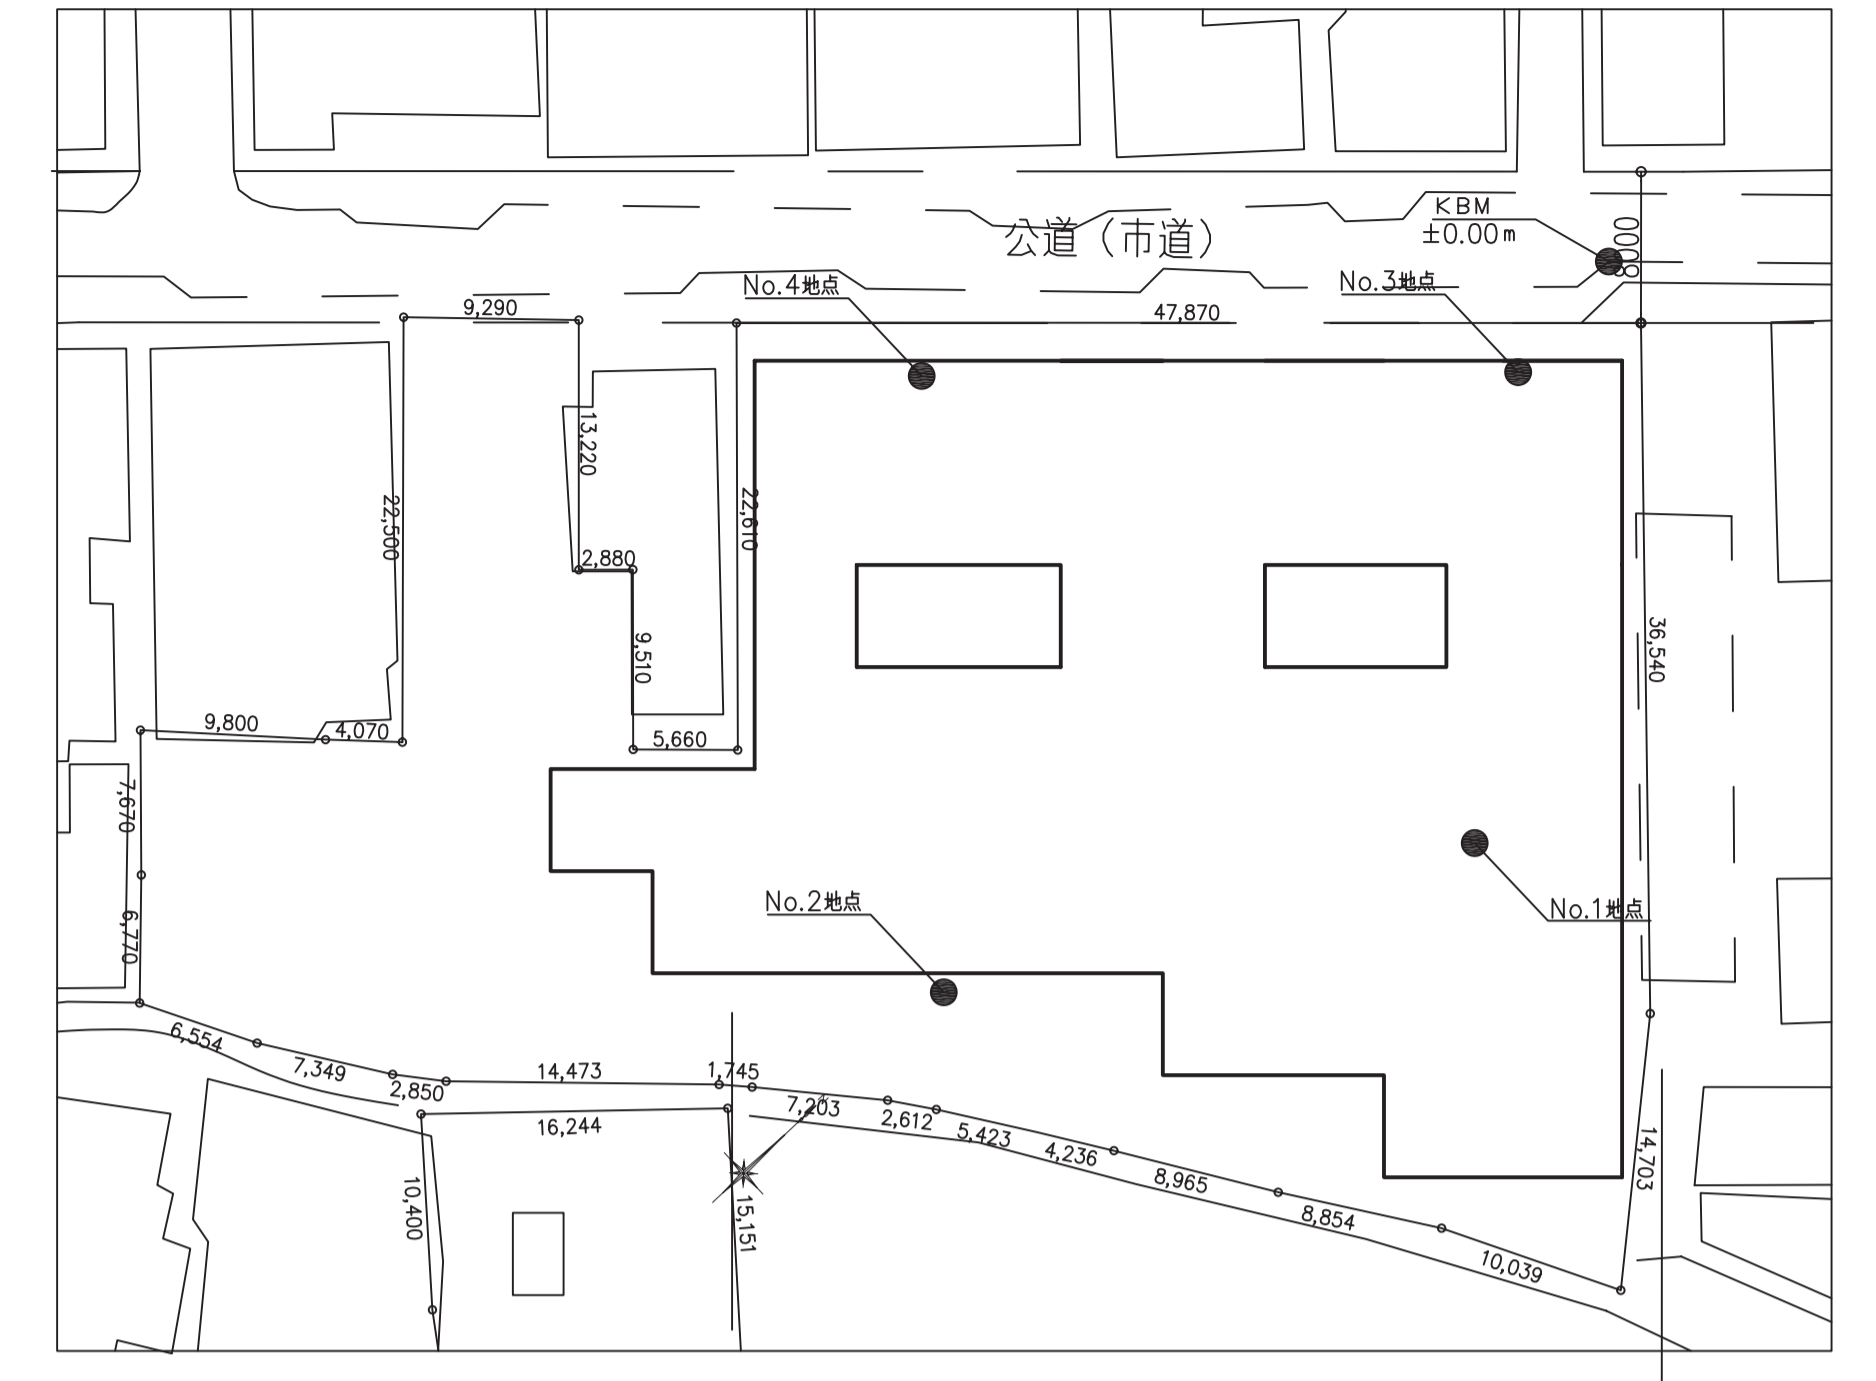


ボーリング柱状図

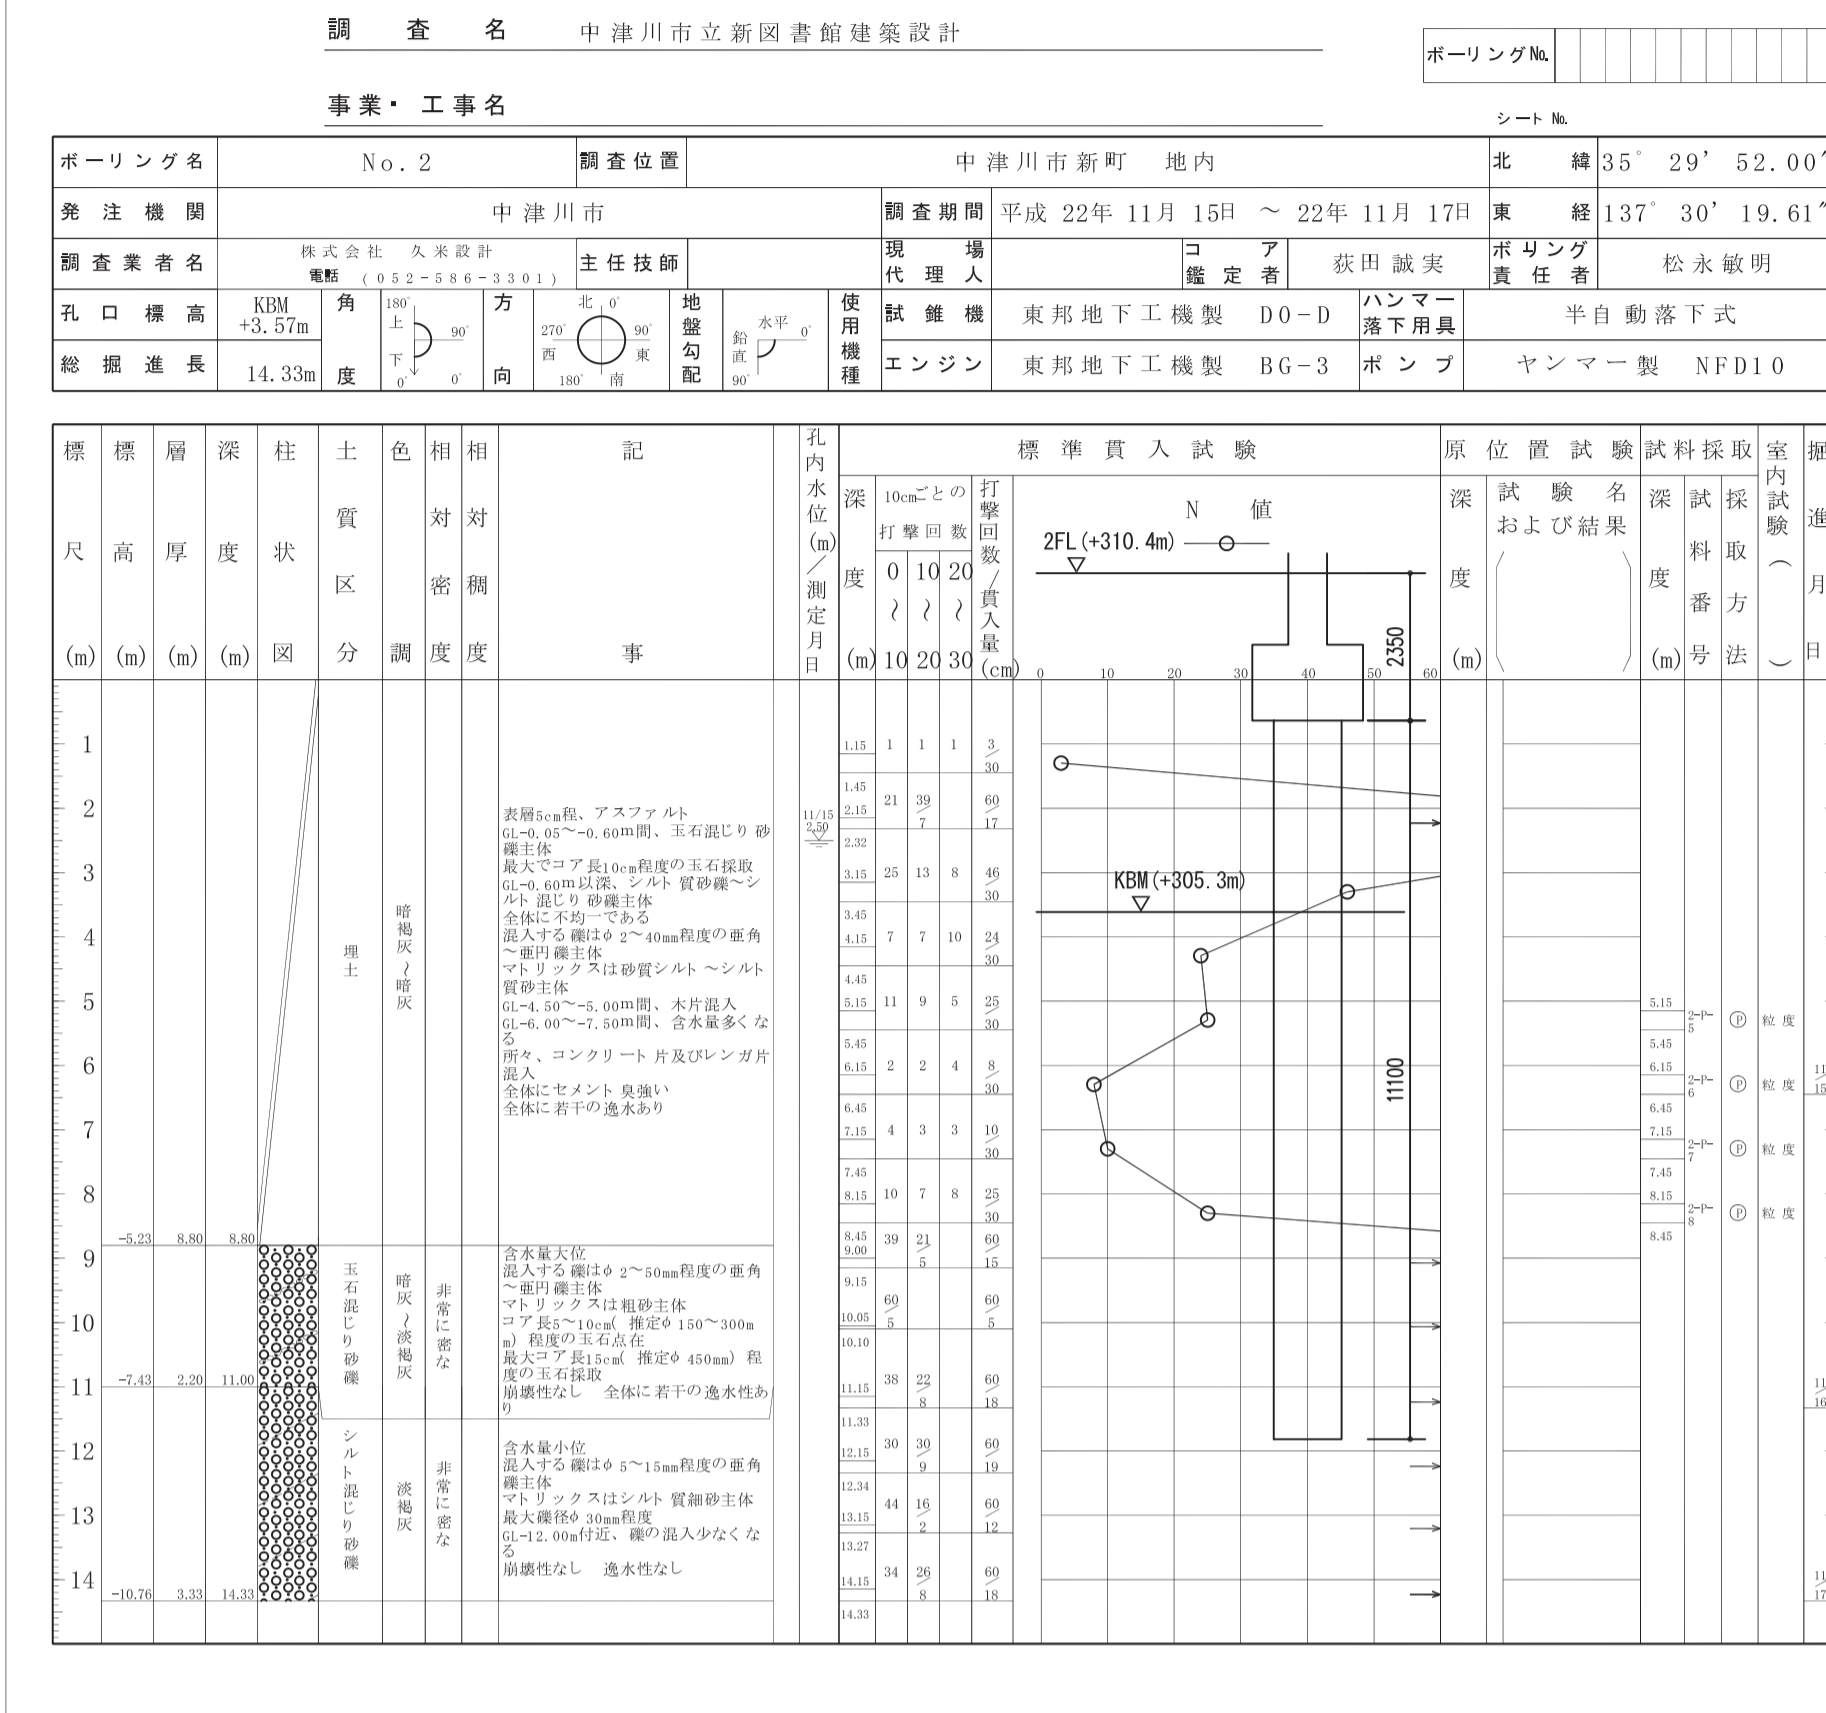


調査地点位置図

ボーリング柱状図

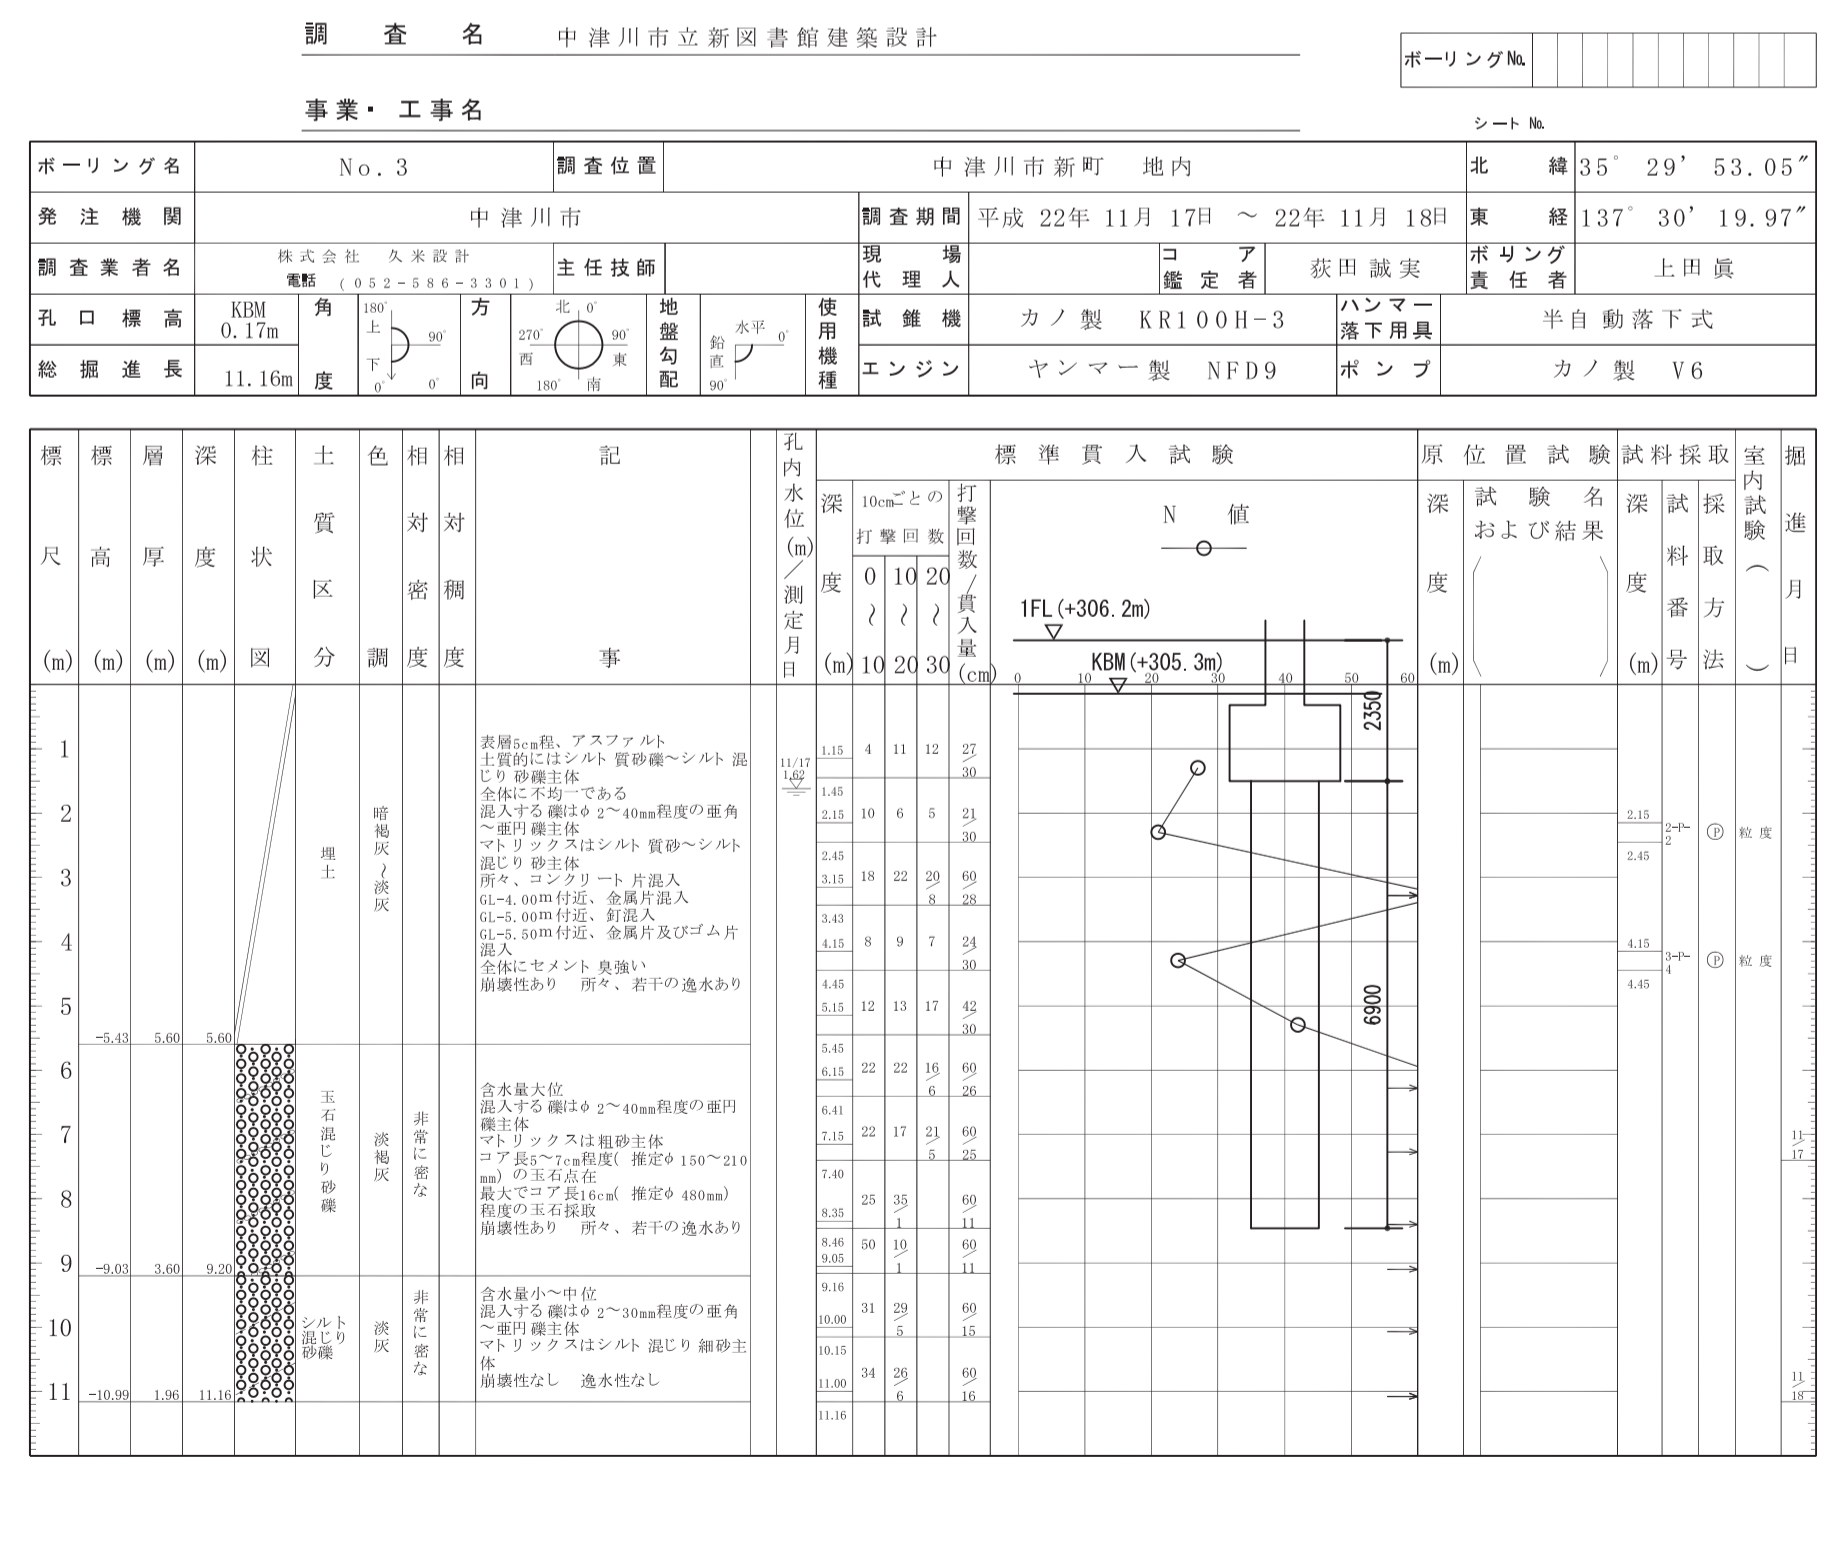

ボーリング柱状図

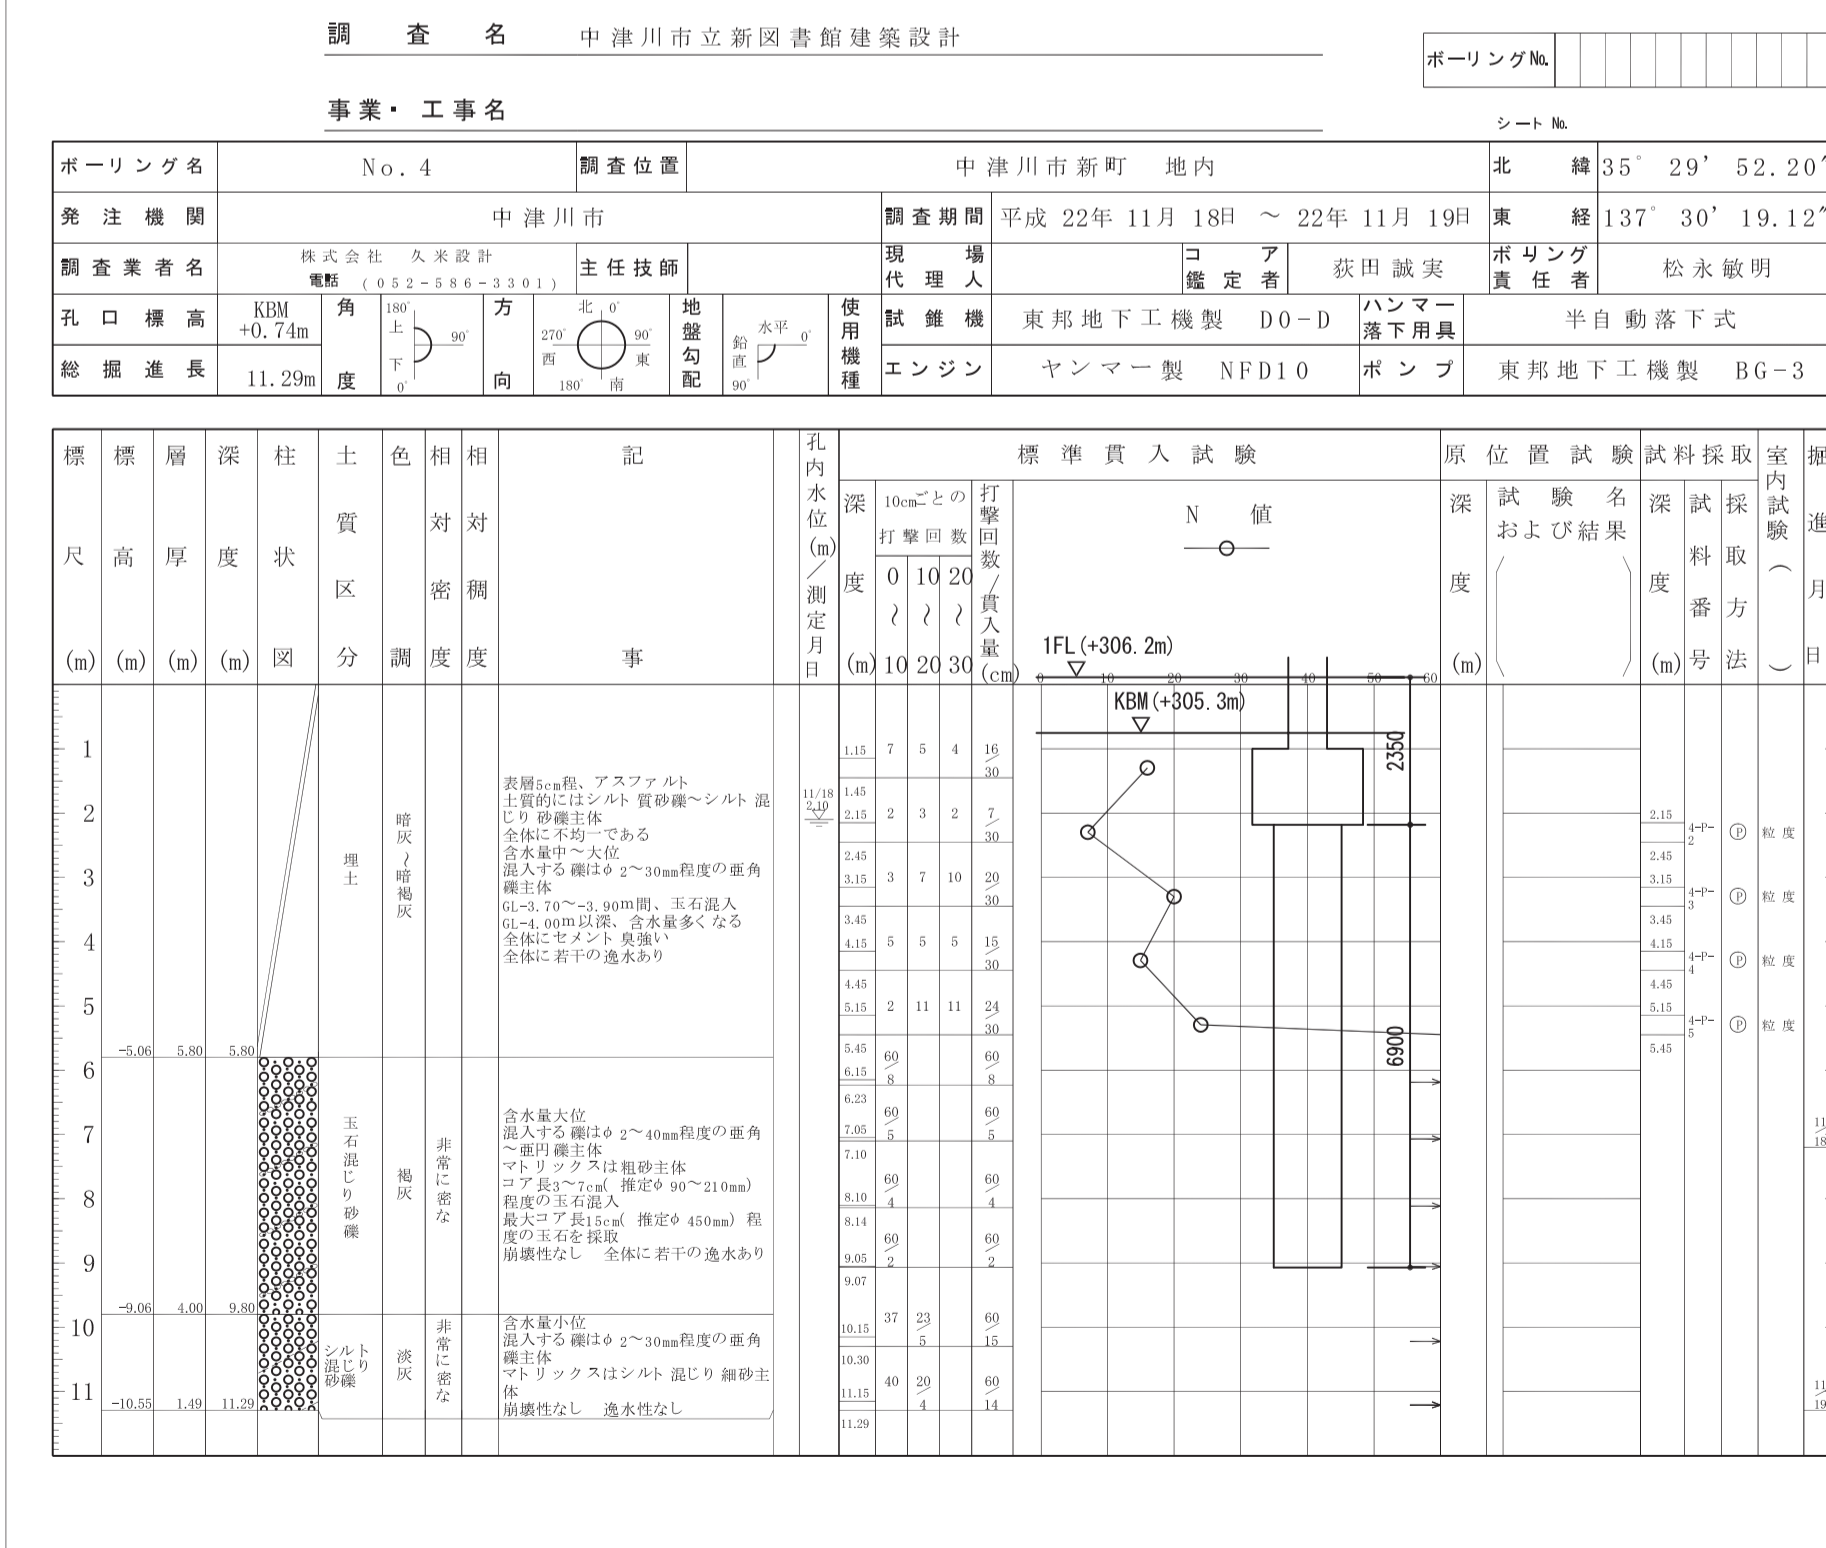

特記	訂正	日付	PA	署名	中津川市立新図書館建設事業建築主体工事	設計番号
					地質調査図	NOSCALE