


中津川都市計画下水道の変更 (中津川市決定)
 総括図 [汚水]
 縮尺 25,000:1

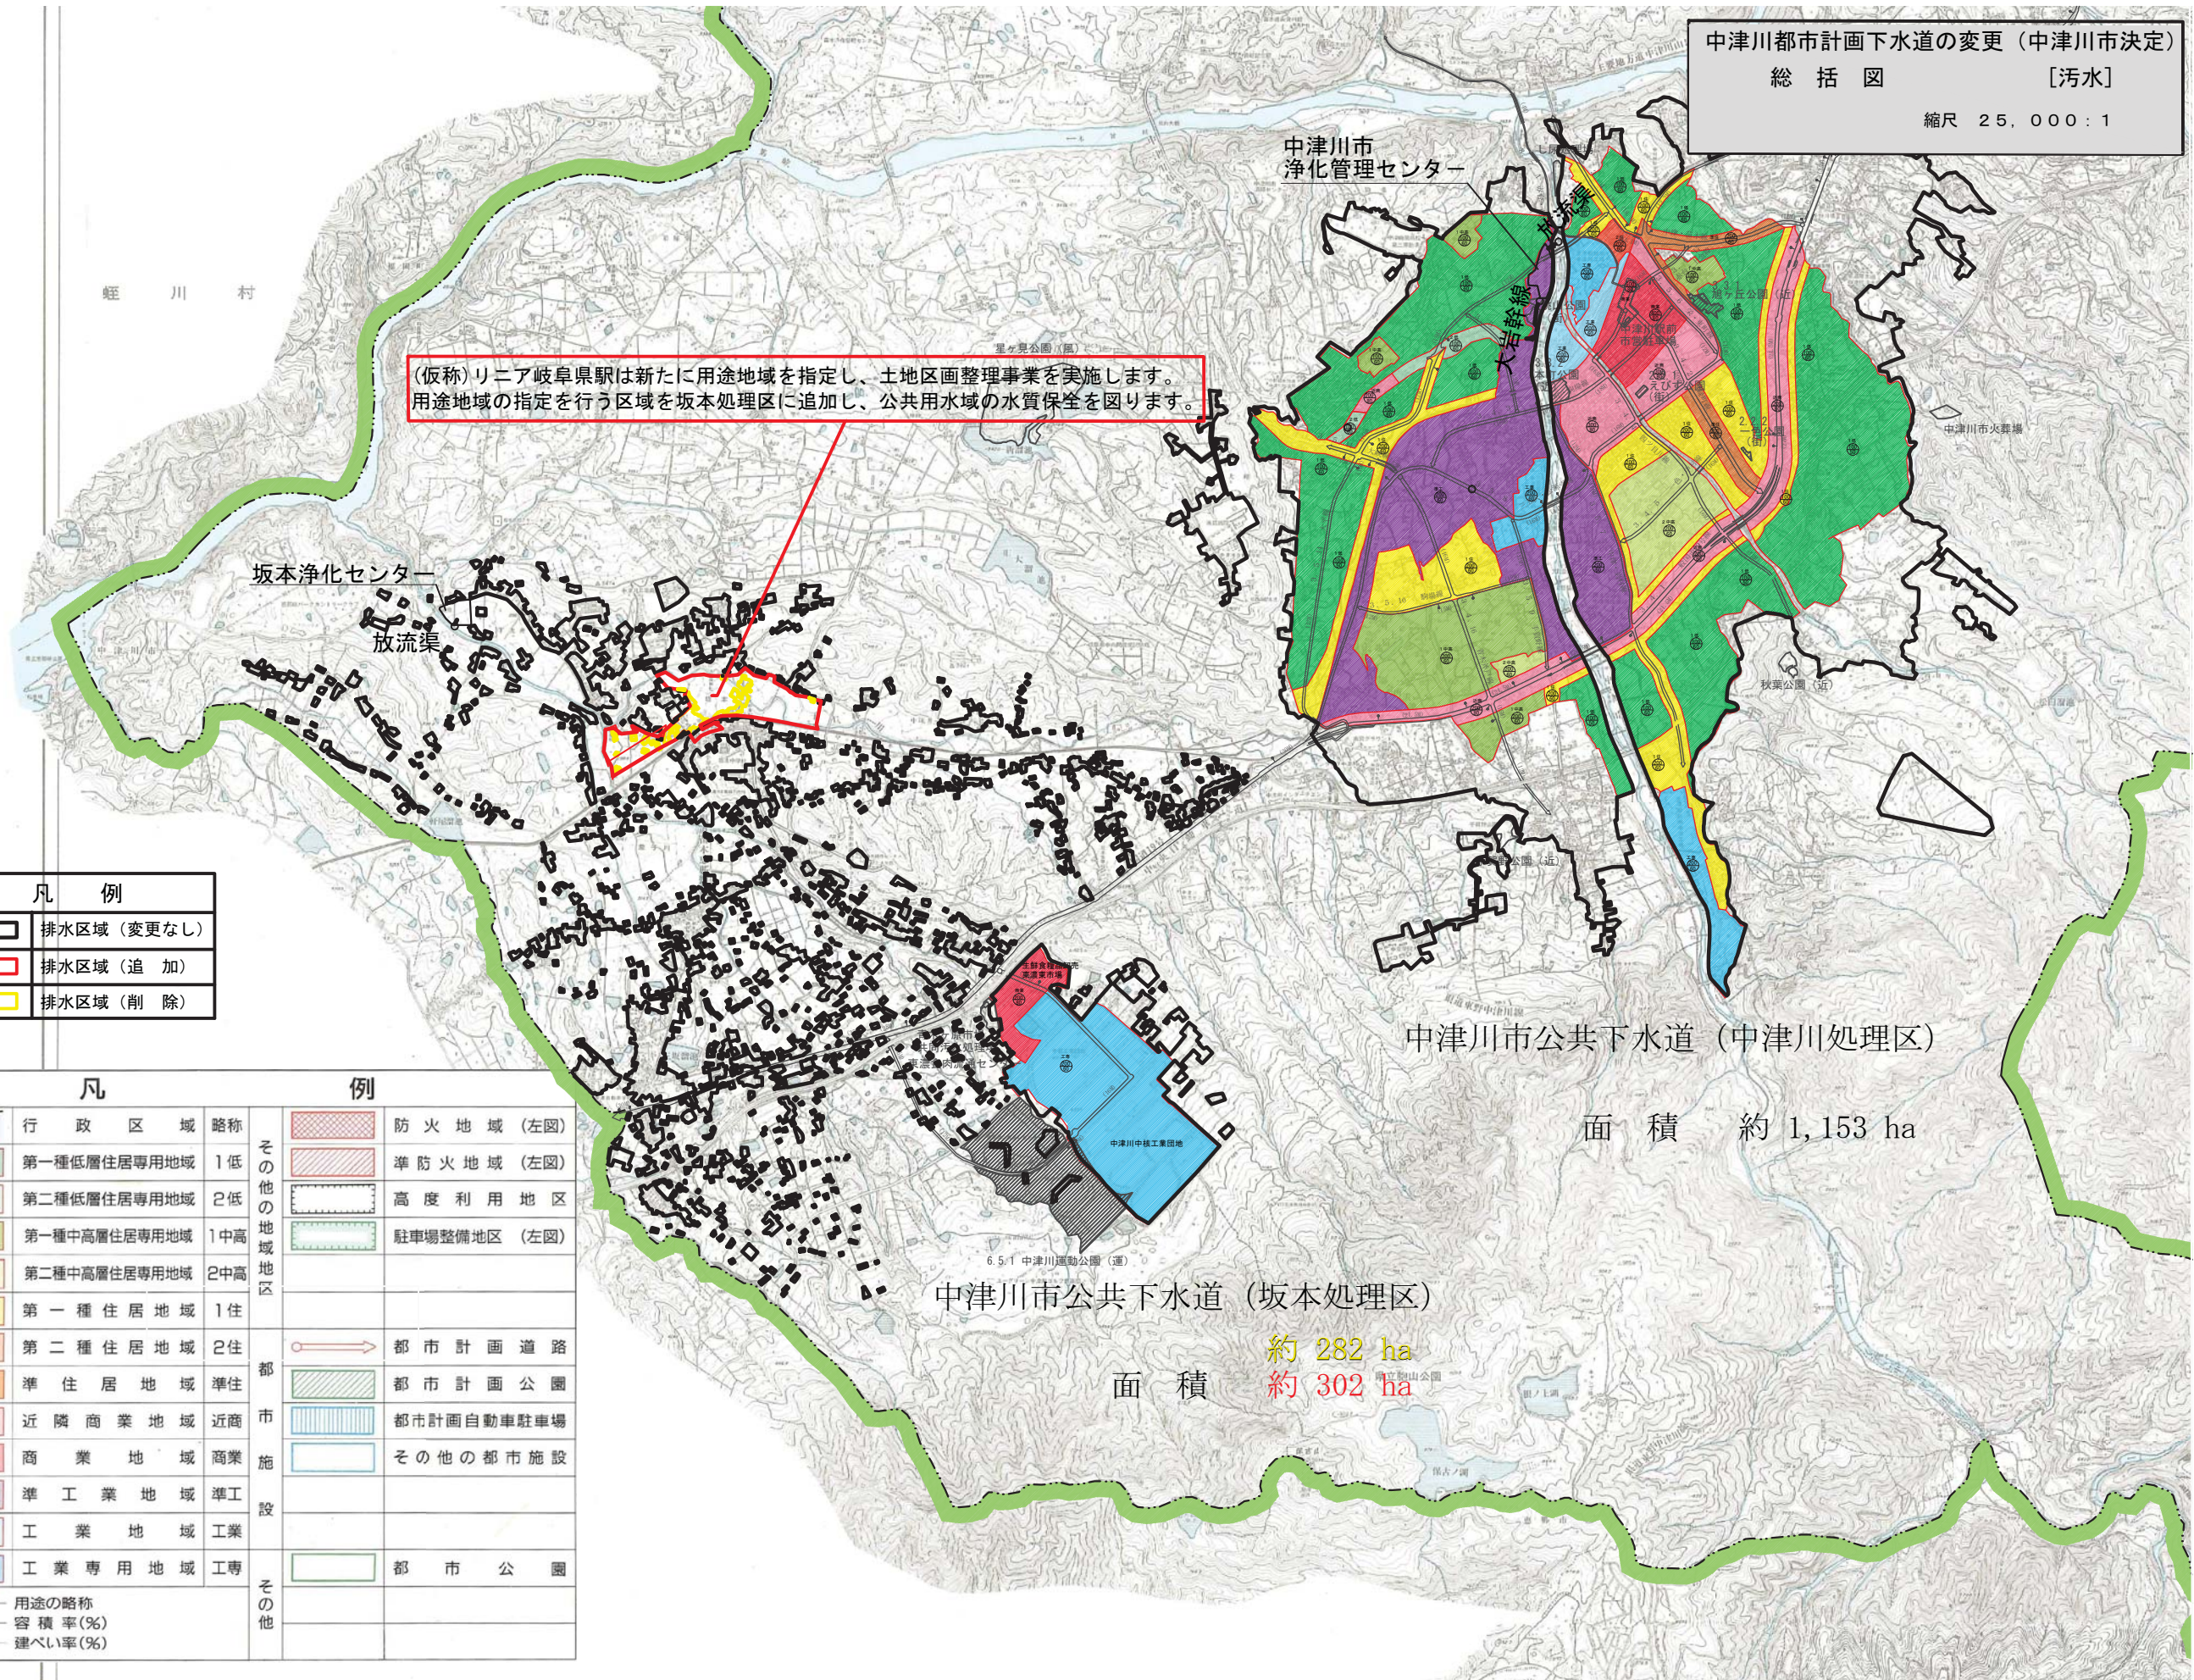

(仮称)リニア岐阜駅は新たに用途地域を指定し、土地区画整理事業を実施します。
 用途地域の指定を行う区域を坂本処理区に追加し、公共水域の水質保全を図ります。

凡 例	
	排水区域 (変更なし)
	排水区域 (追加)
	排水区域 (削除)

凡 例			
行政区域	略称		防火地域 (左図)
第一種低層住居専用地域	1低		準防火地域 (左図)
第二種低層住居専用地域	2低		高度利用地区
第一種中高層住居専用地域	1中高		駐車場整備地区 (左図)
第二種中高層住居専用地域	2中高		
第一種住居地域	1住		都市計画道路
第二種住居地域	2住		都市計画公園
準住居地域	準住		都市計画自動車駐車場
近隣商業地域	近商		その他の都市施設
商業地域	商業		
準工業地域	準工		
工業地域	工業		都市公園
工業専用地域	工専		
形態規制	用途の略称		
	容積率(%)		
	建ぺい率(%)		

中津川市公共下水道 (中津川処理区)

面積 約 1,153 ha

中津川市公共下水道 (坂本処理区)

面積 約 282 ha
 面積 約 302 ha