


新旧対照図


都市計画区域名 中津川都市計画
 市町村名 中津川市
 縮尺 1/2,500

変更前

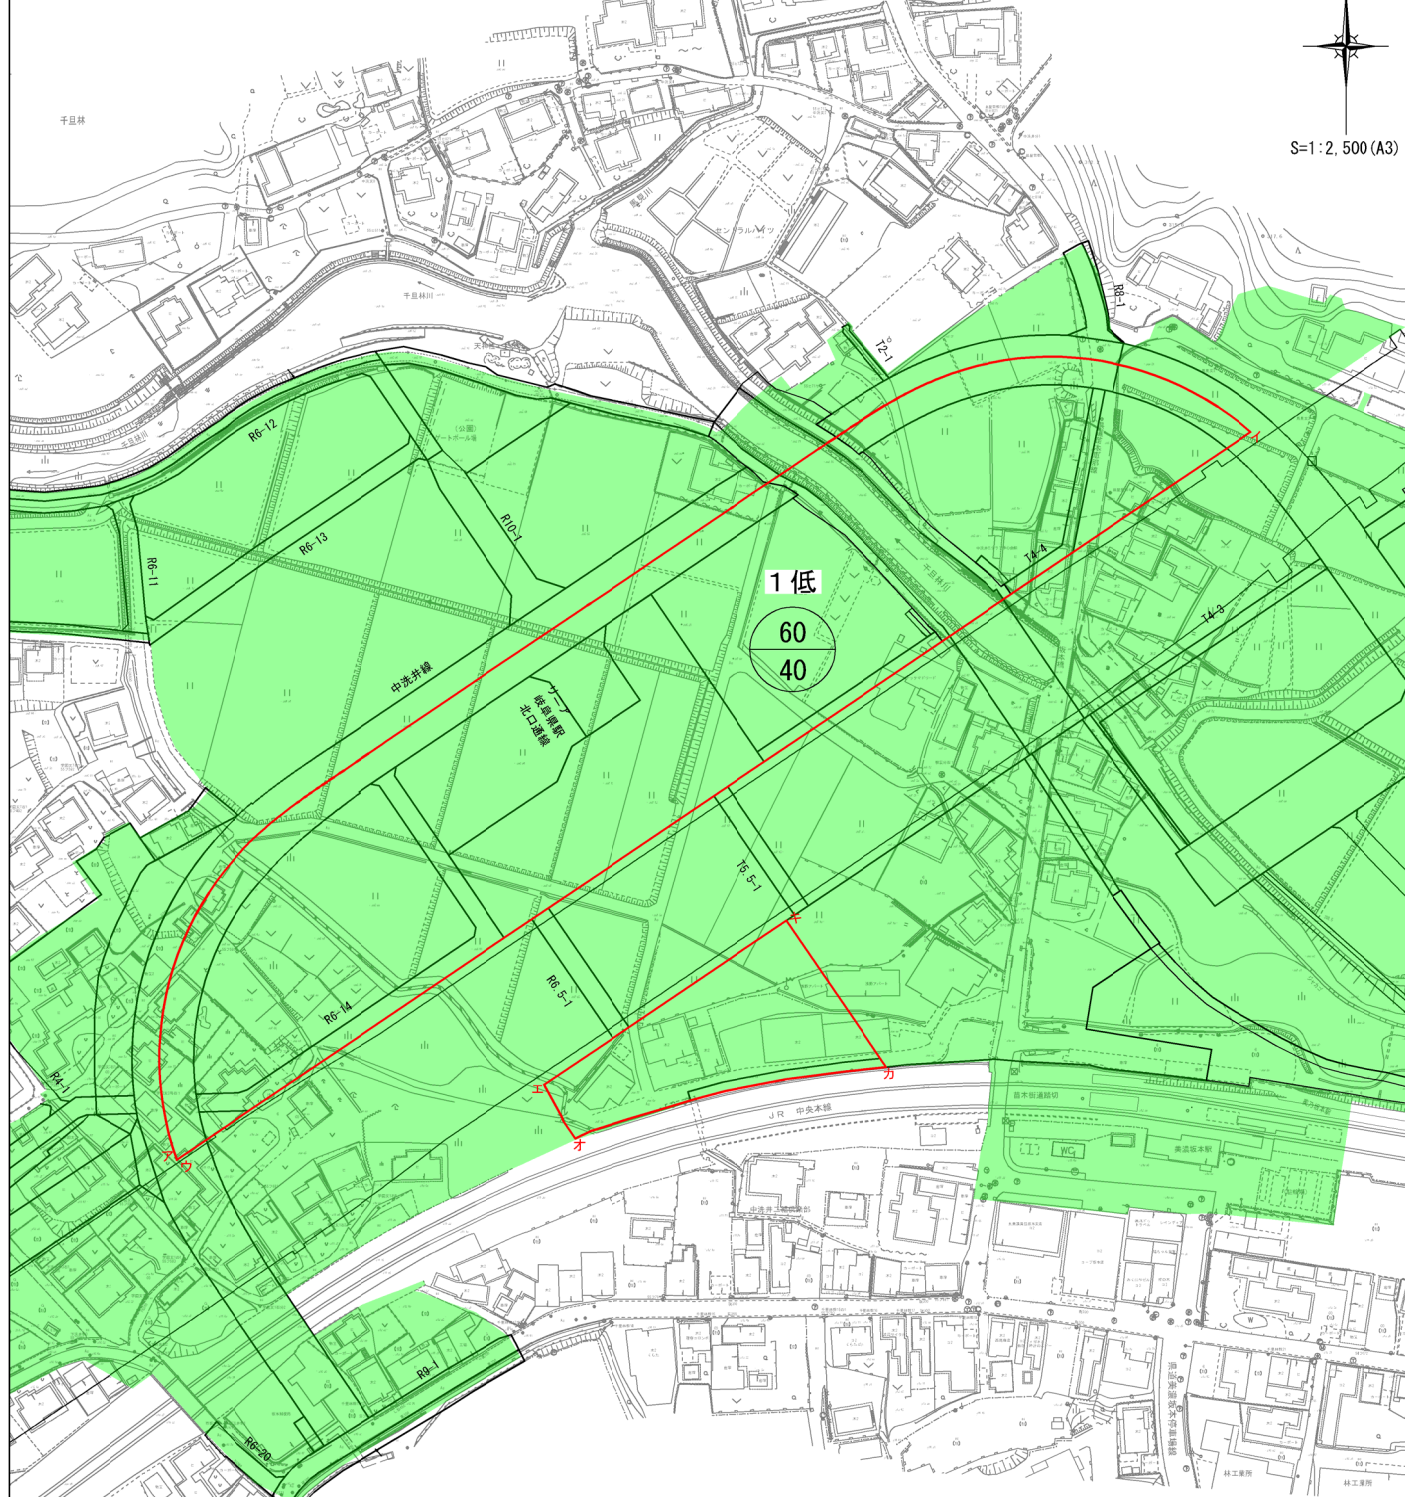

- ア～イ: 計画道路の中心線界
 - イ～ウ: 鉄道境界
 - エ～オ: 区画整理事業区域境界
 - オ～カ: 用途地域境界
 - カ～キ: 駅前広場境界
 - キ～工: 鉄道境界
- 【凡例】
- 変更する区域
 - 現況 準防火地域
 - 拡大 準防火地域

変更後

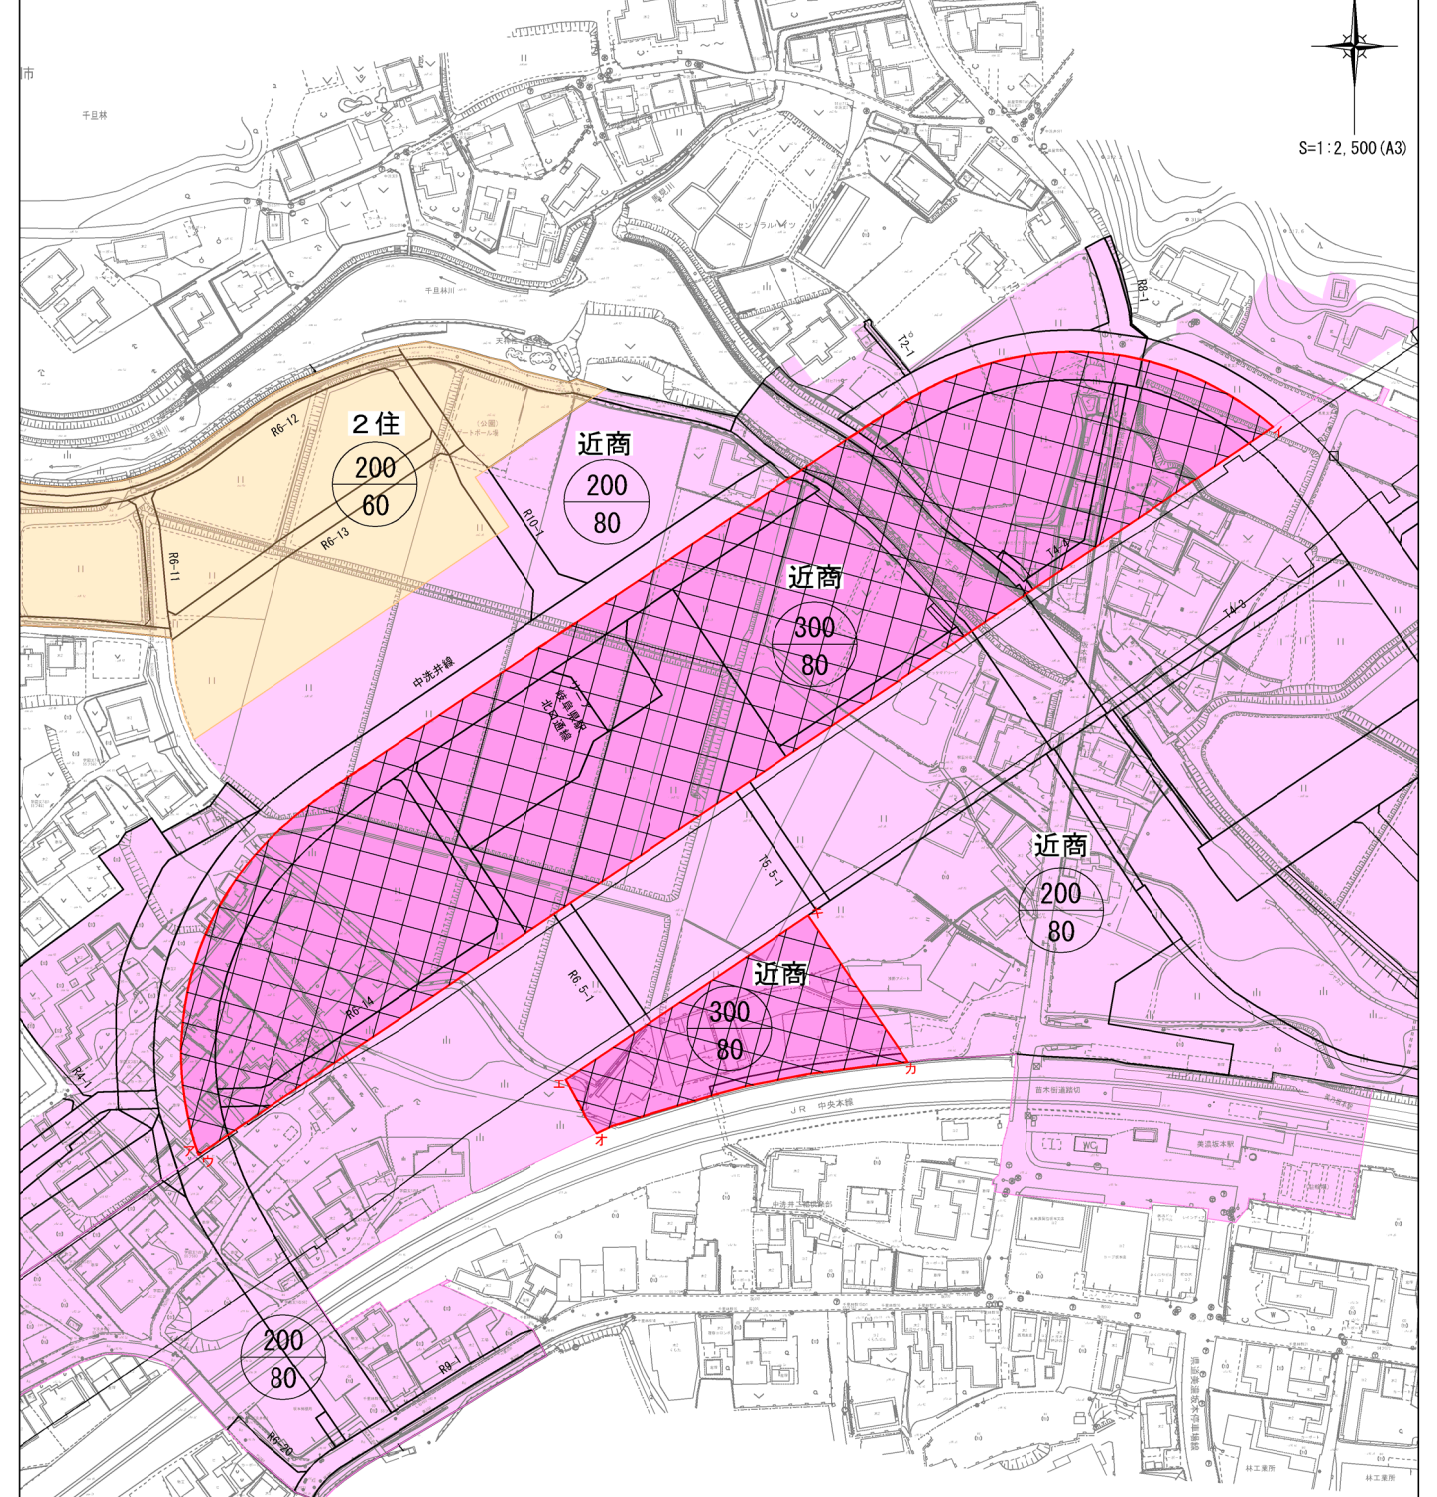

- ア～イ: 計画道路の中心線界
 - イ～ウ: 鉄道境界
 - エ～オ: 区画整理事業区域境界
 - オ～カ: 用途地域境界
 - カ～キ: 駅前広場境界
 - キ～工: 鉄道境界
- 【凡例】
- 変更する区域
 - 現況 準防火地域
 - 拡大 準防火地域