

第二木曾川橋りょう 工事便り


2023年

1月

お知らせ

【1月の作業予定】仮栈橋工事（鉄板敷き、クレーン組立）、上地地区取付道路工事（仮設電気引き込み）、家屋基礎解体を行います。

月	12月 下旬	令和5年1月		2月
		上旬	中旬	
1. 仮栈橋設置工事			鉄板敷き	クレーン組立
2. 上地地区取付道路			仮設電気引き込み	
3. 家屋基礎解体		家屋基礎解体		

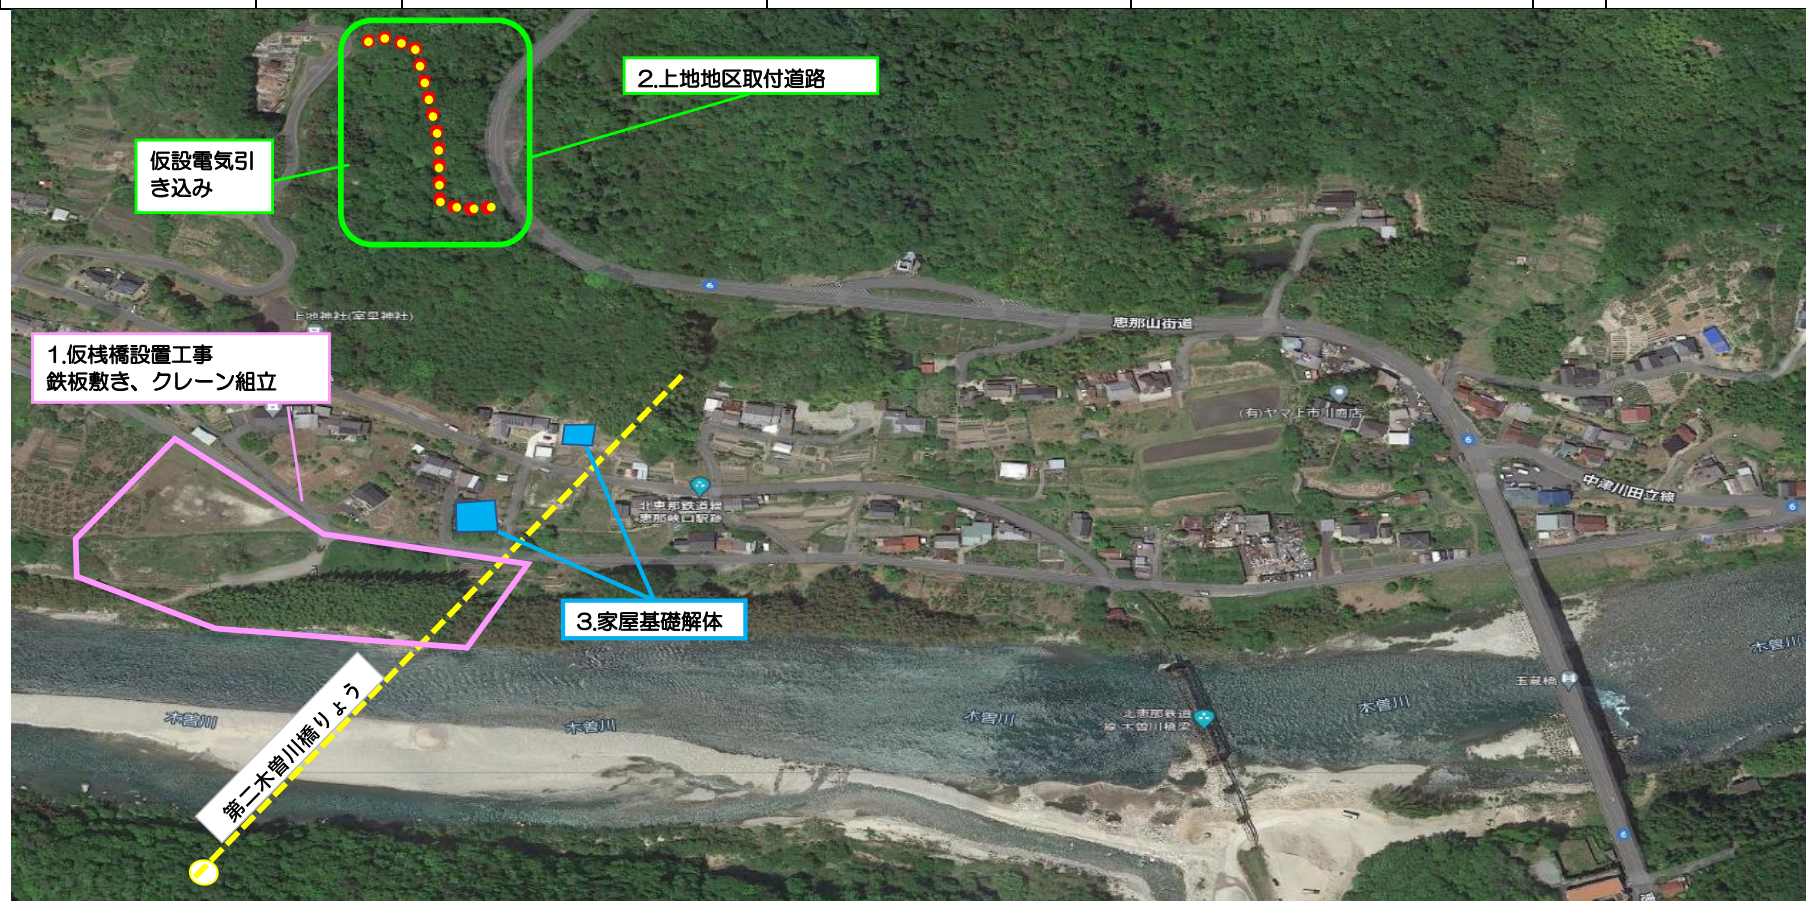

※上地広場に仮囲いなどの資機材を仮置きさせていただくことがあります。

【現場事務所】：〒508-0022 岐阜県中津川市北野町4-30
TEL：0573-67-8517 FAX：0573-67-8518