


凡例	
±0	床レベル (特記なき限り±0)
***	計画地盤レベル
±0	床面積 (壁芯)
±0	FLからの仕上高さ
±200	FLからの躯体高さ
SL=FL-100範囲	コーナガード G01, G02
SL=FL-240範囲	ガードポール
RC立上り範囲 (SL+150)	SUS床見切り
床点検口	屋内消火栓 消火器付
床点検口 (化粧蓋)	消火器 (B○X埋め込み型)
○	消火器 (床置型)

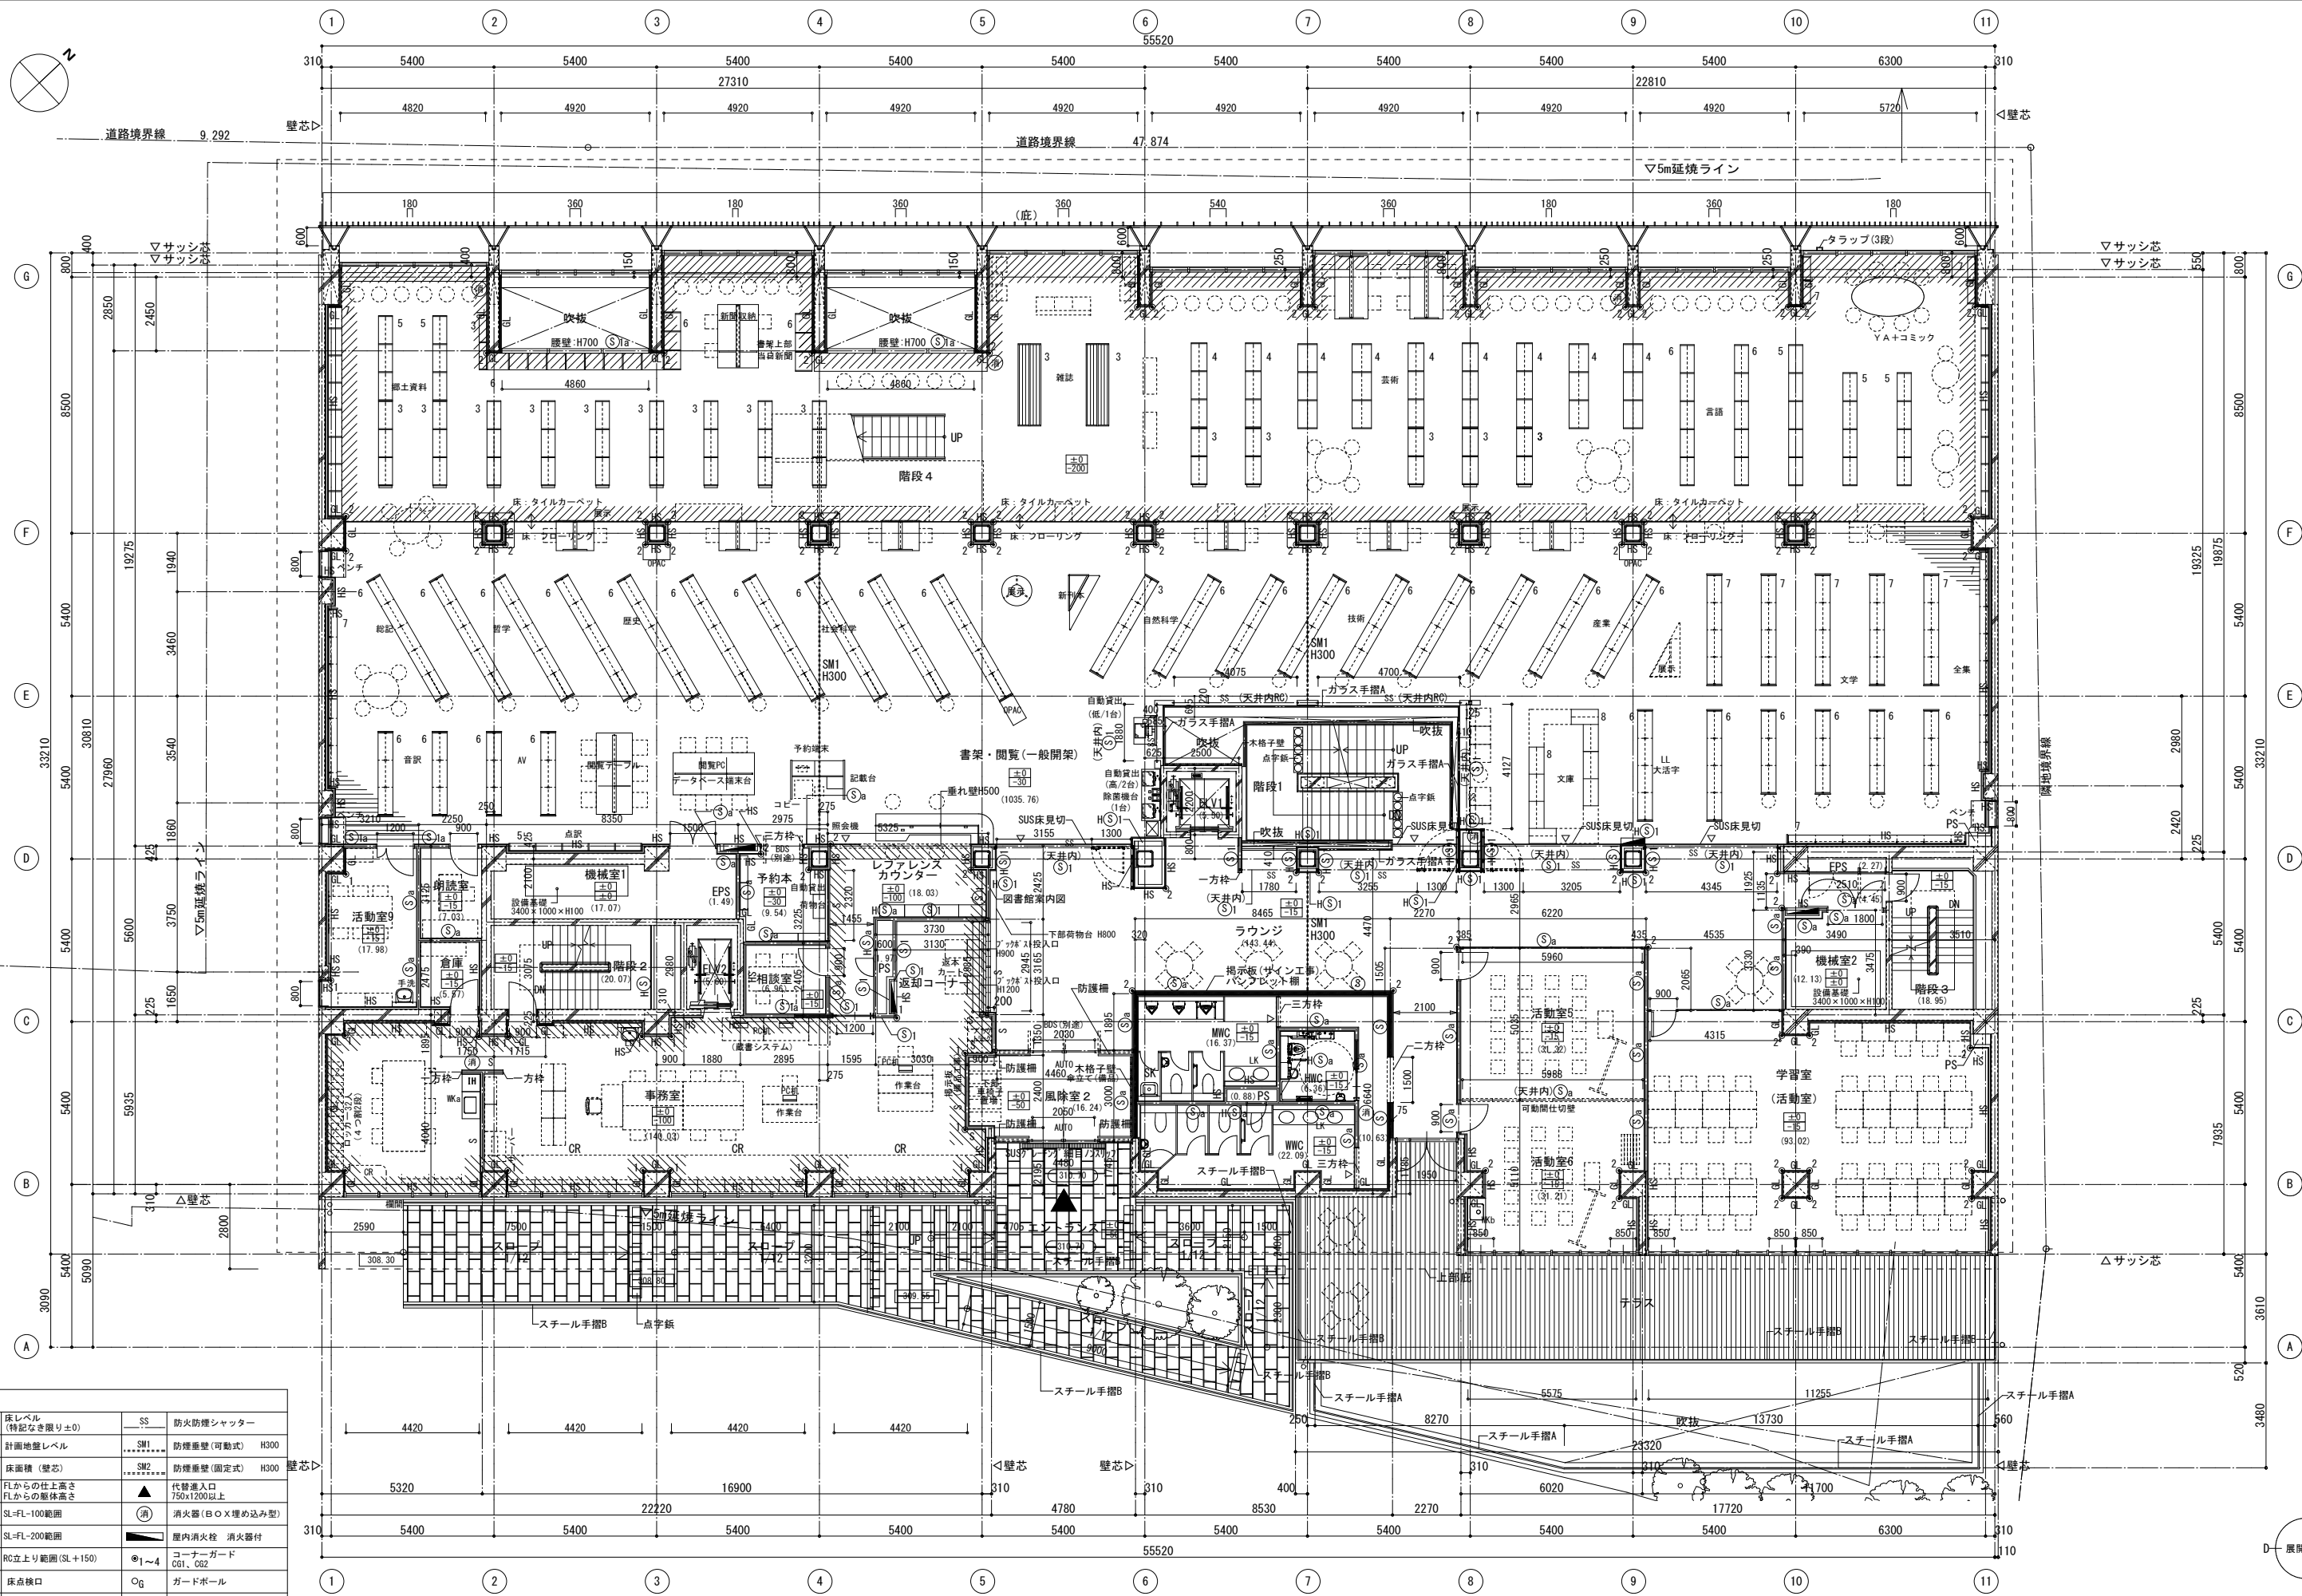


凡例	
(±0)	床レベル (特記なき限り±0)
(***)	計画地盤レベル
(±0)	床面積 (壁芯)
(±0)	FLからの仕上高さ
(±0)	FLからの躯体高さ
(±0)	RC立上り範囲 (SL+150)
(M)	床点検口
(N)	床点検口 (化粧蓋)
SS	防火防煙シャッター
SM1	防煙垂壁 (可動式) H300
SM2	防煙垂壁 (固定式) H300
▲	代替出入口 750x1200以上
○	消火器 (B○X埋め込み型)
■	屋内消火栓 消火器付
○1~4	コーナガード C01、C02
○	ガードポール
△	SUS床見切り

SUS'レチング'編目/29*6は、W150 排水溝内部は塗膜防水 (1-2) とする。

KUME SEKKEI 株式会社 久米設計

2021年6月 設計 鈴木 浩 磯田 矢永 勝美 監理 森 明生 的場 弘之 棟名 博章	一級建築士 登録番号 259736号 鈴木 浩 一級建築士 登録番号 260004号 矢永 勝美	名称 (仮称) 市民交流プラザ建設工事 (建築主体工事) 図面番号 2階平面詳細図 縮尺 A1判 1/100 A3判 1/200	図面番号 0200410 A- 38
---	---	---	-----------------------

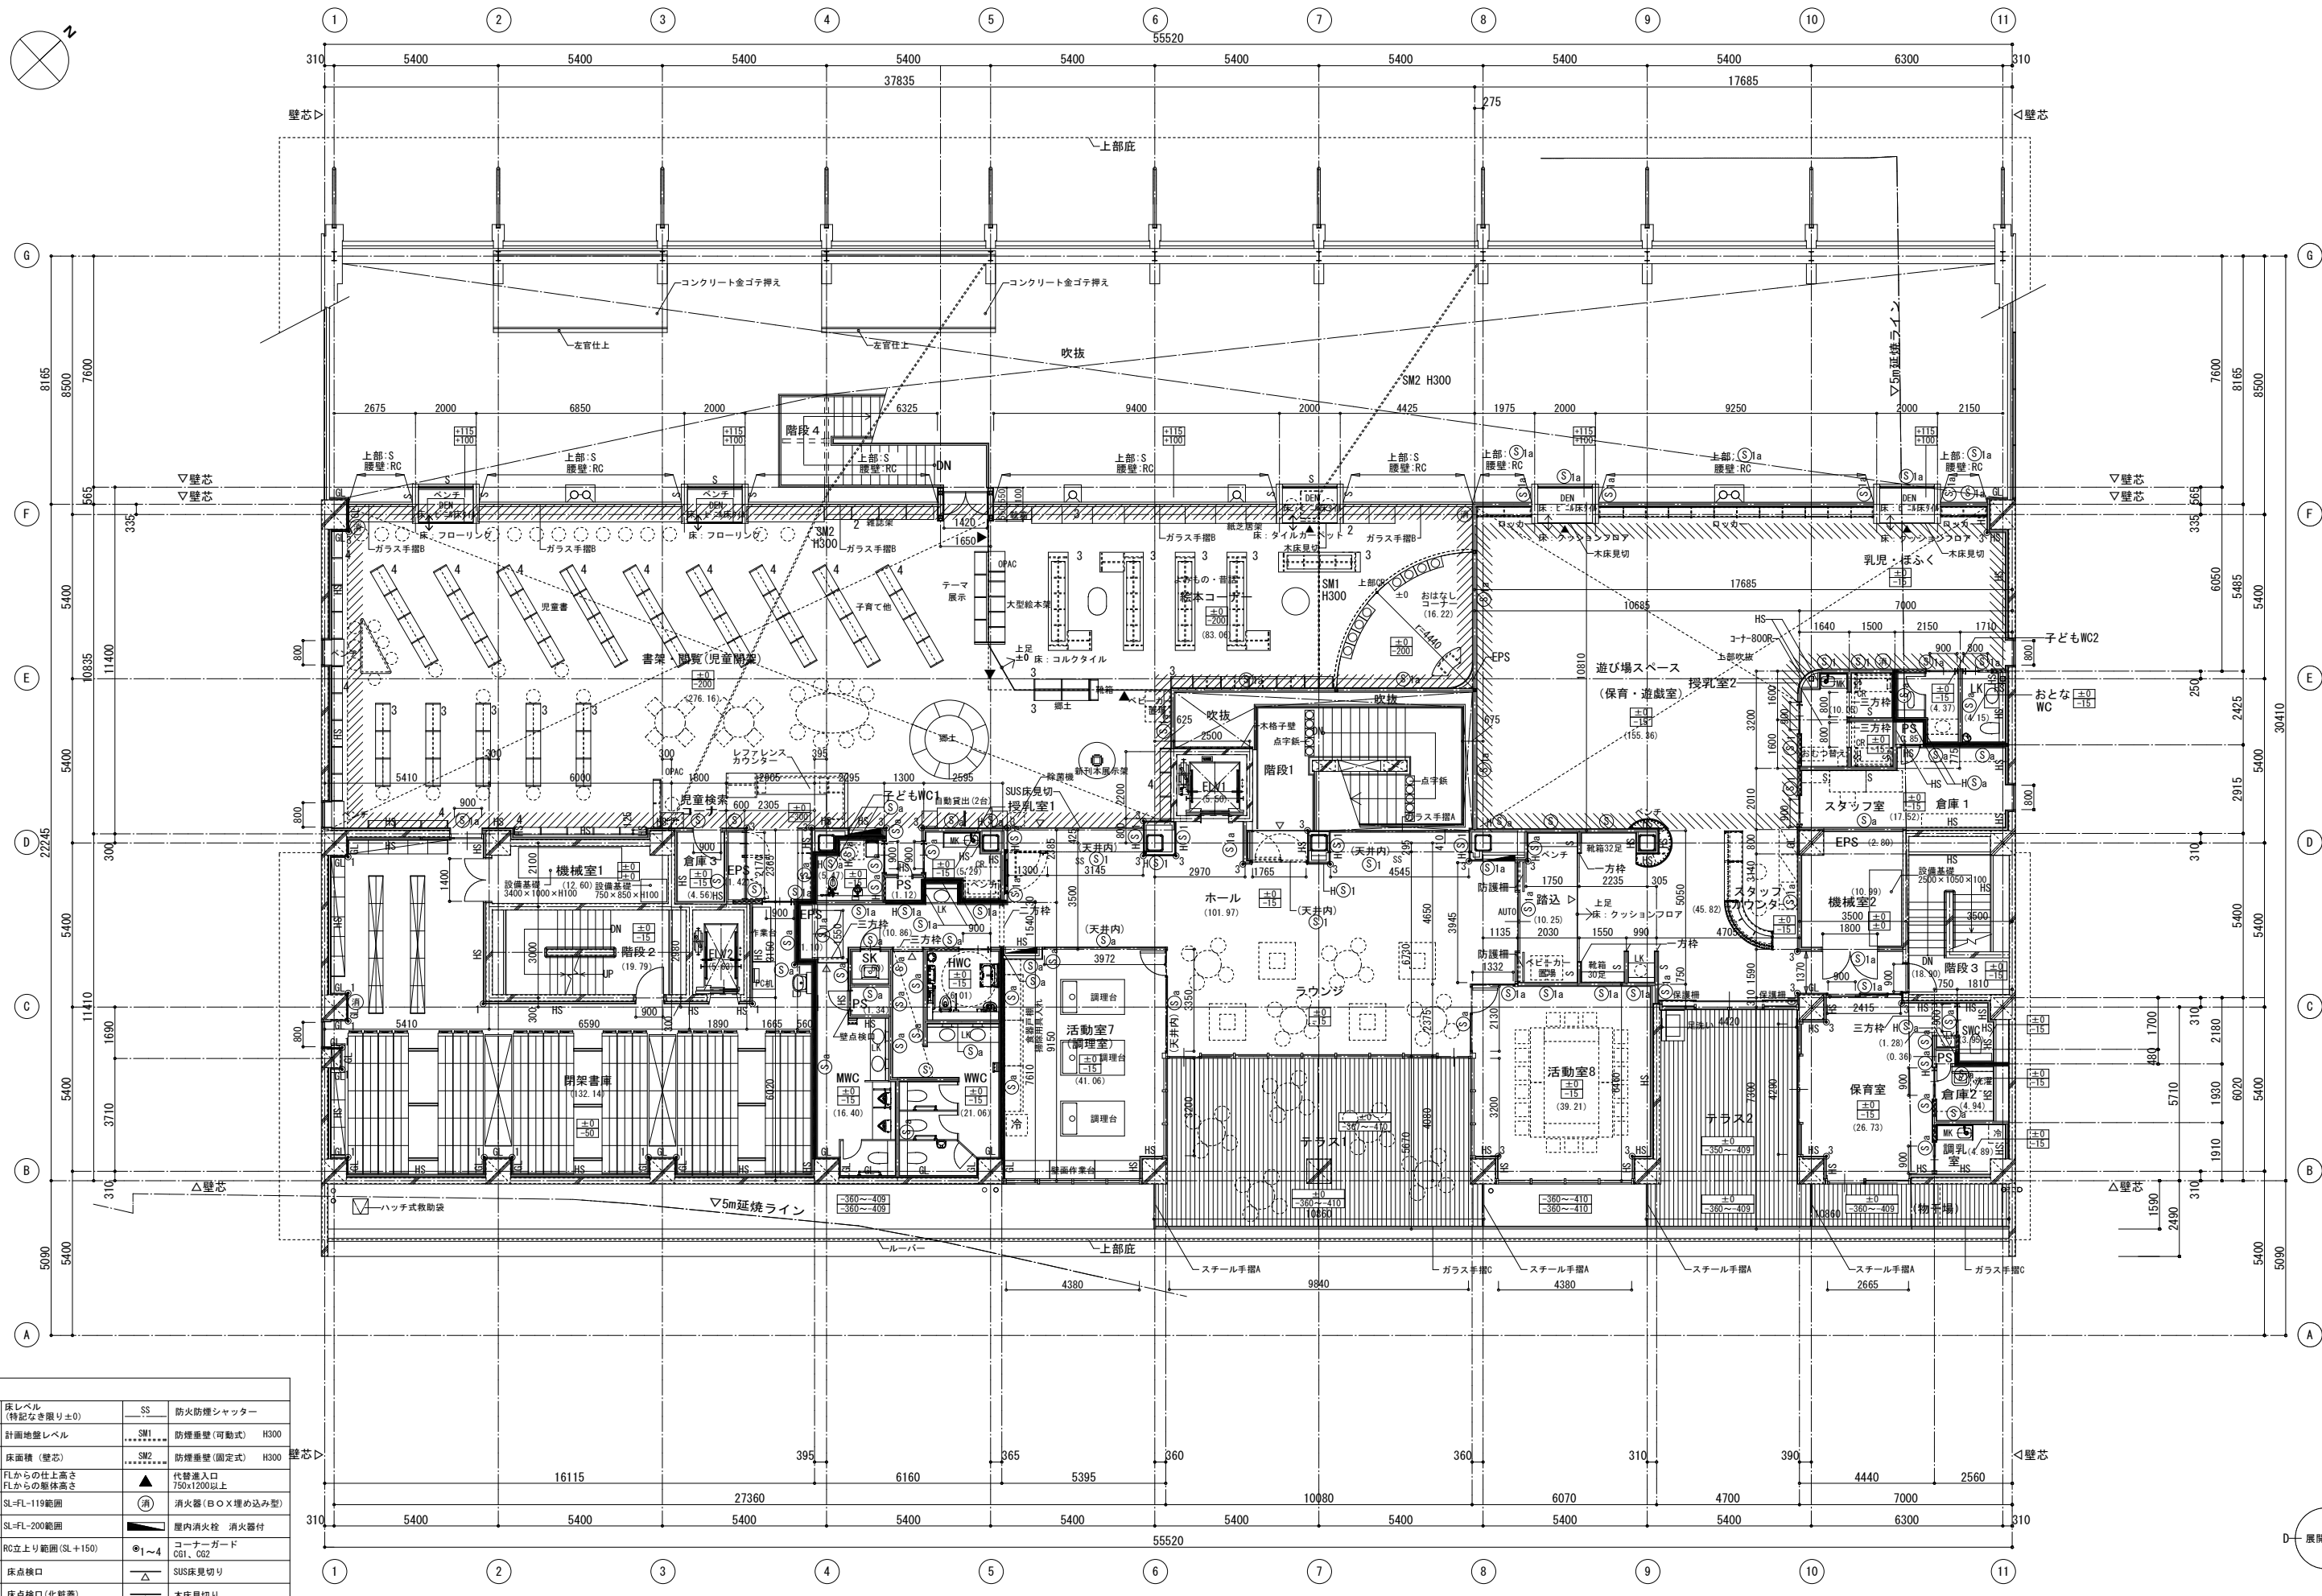

凡例	
±0 床レベル (特記なき限り±0)	SS 防火防煙シャッター
計画地盤レベル	SM1 防煙垂壁(可動式) H300
*** 床面積(壁芯)	SM2 防煙垂壁(固定式) H300
±0 -200 FLからの仕上高さ FLからの躯体高さ	▲ 代替出入口 750x1200以上
SL-FL-119範囲	消火器(B○X埋め込み型)
SL-FL-200範囲	屋内消火栓 消火器付
RC立上り範囲(SL+150)	○1~4 コーナーガード CG1、CG2
床点検口	△ SUS床見切り
床点検口(化粧蓋)	▲ 木床見切り

KUME
SEKKEI 株式会社 久米設計

2021年6月
 一級建築士 登録番号 259736号 鈴木 浩
 一級建築士 登録番号 260004号 矢永 勝美
 設計者 (仮称) 市民交流プラザ建設工事 (建築主体工事) 0200410
 3階平面詳細図 図尺 A1判 1/100 A3判 1/200 図番 A-39