


施設平面図

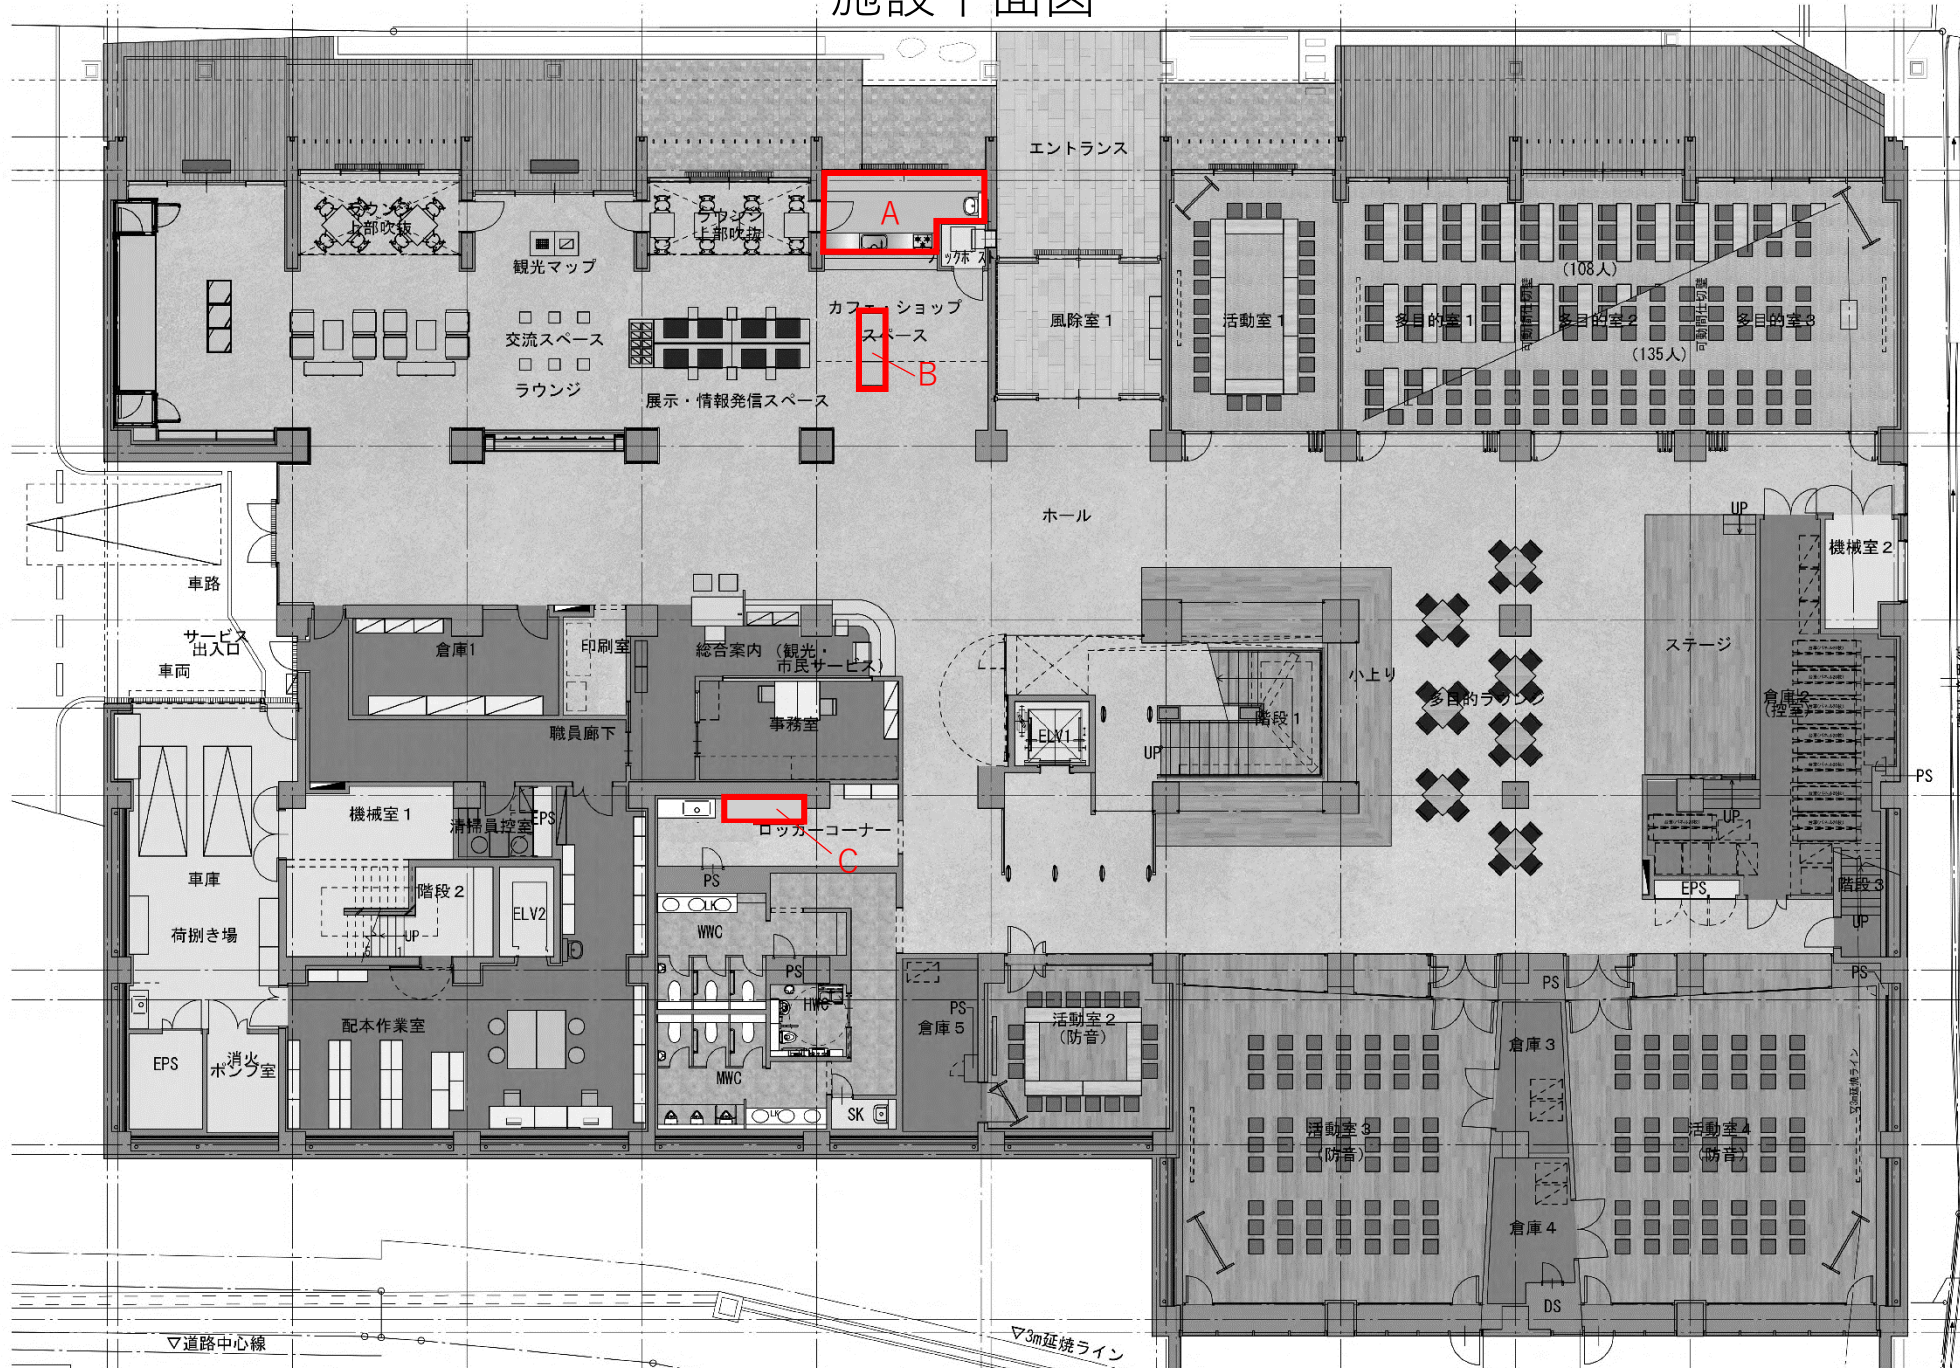

< 貸付範囲及び管理すべき範囲 >

- A...カフェ
(約12.4㎡)
- B...物販スペース
(約1.7㎡)
- C...自動販売機
(約2㎡)

▽道路中心線

▽3m延焼ライン