


# 計画平面図

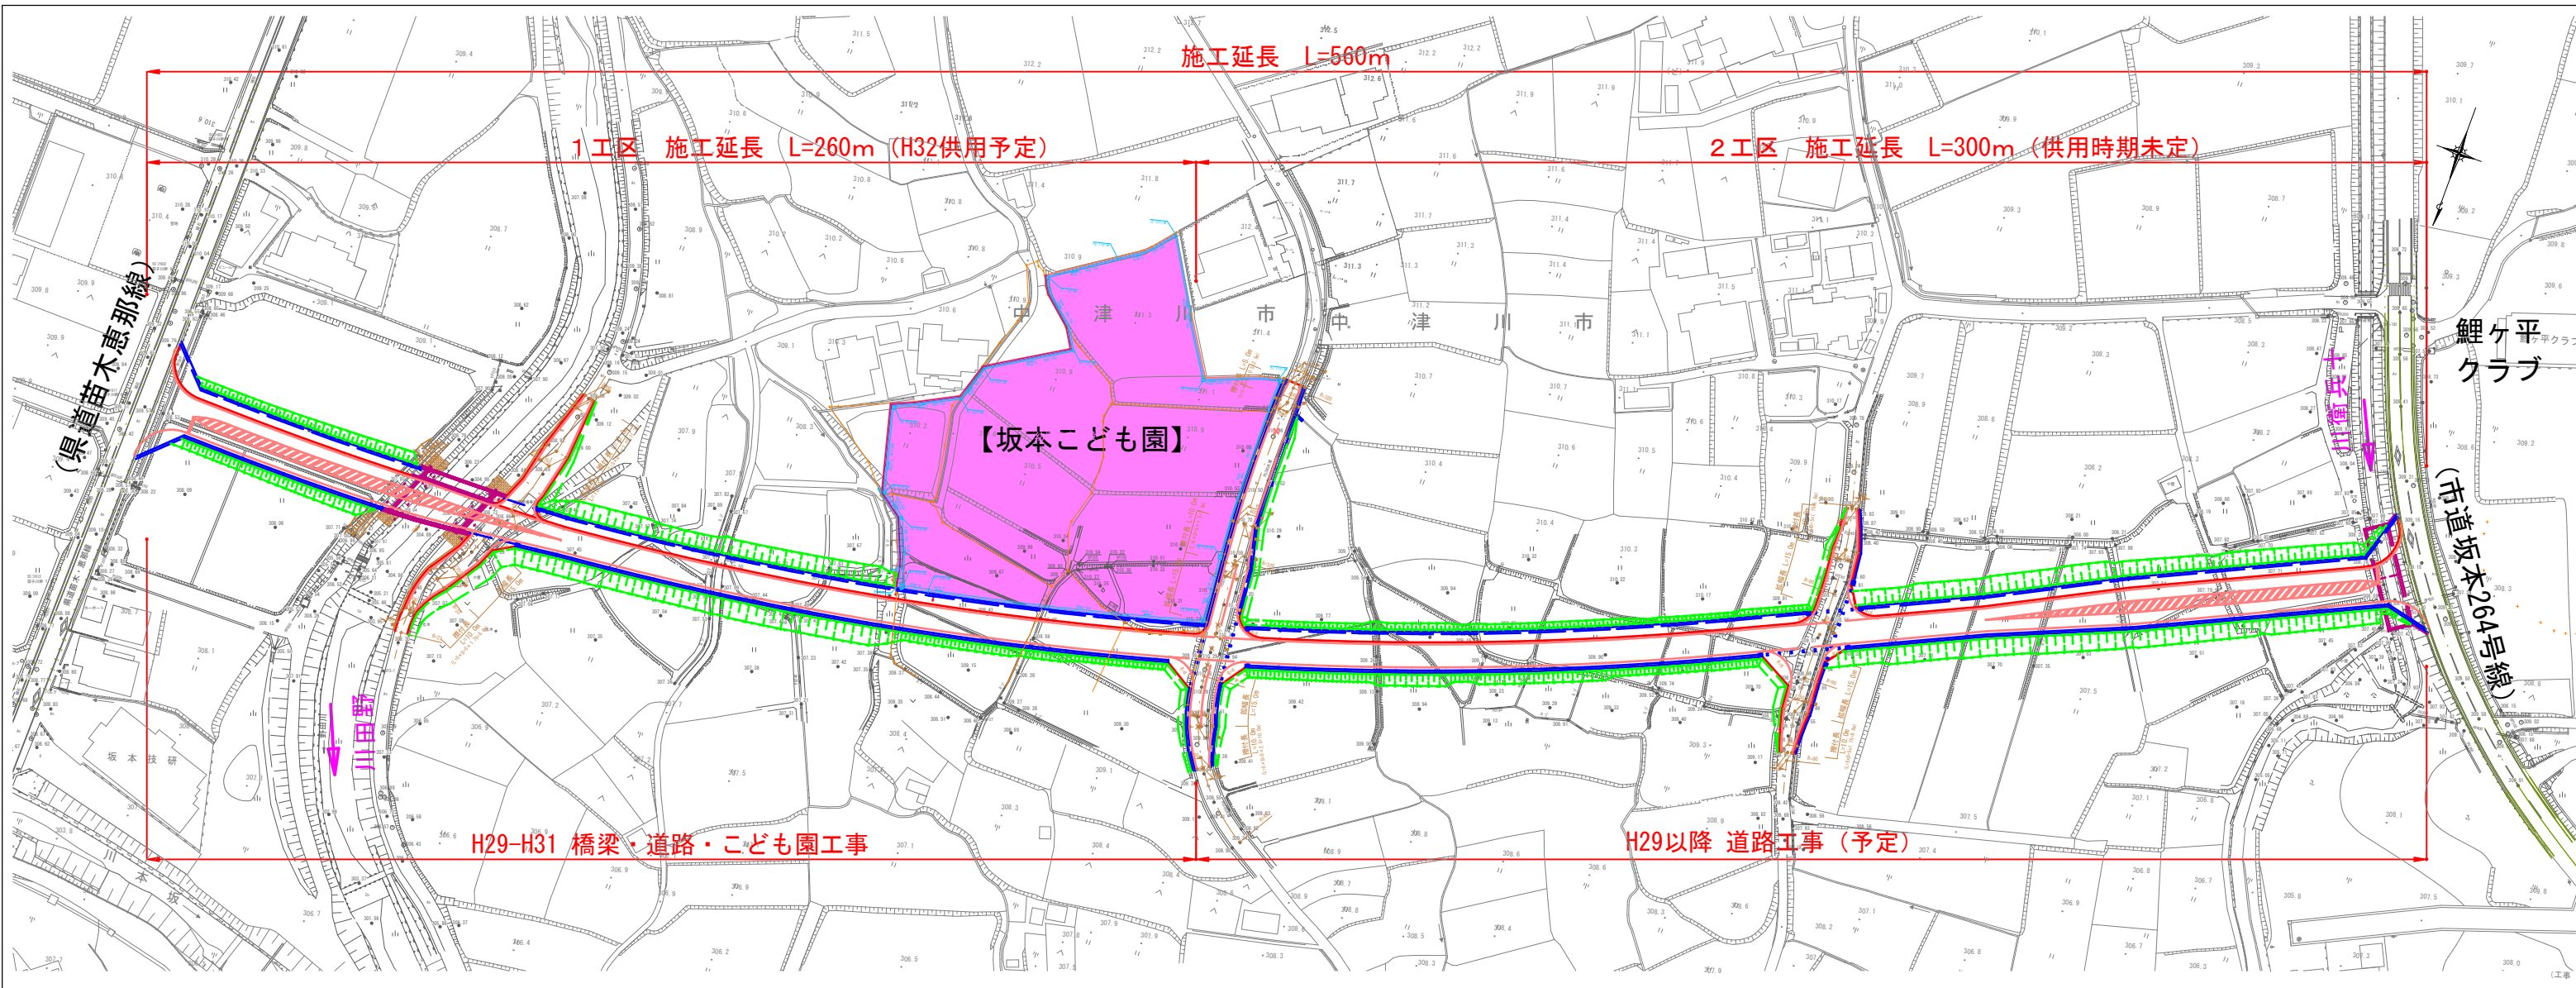

平成29年6月現在