
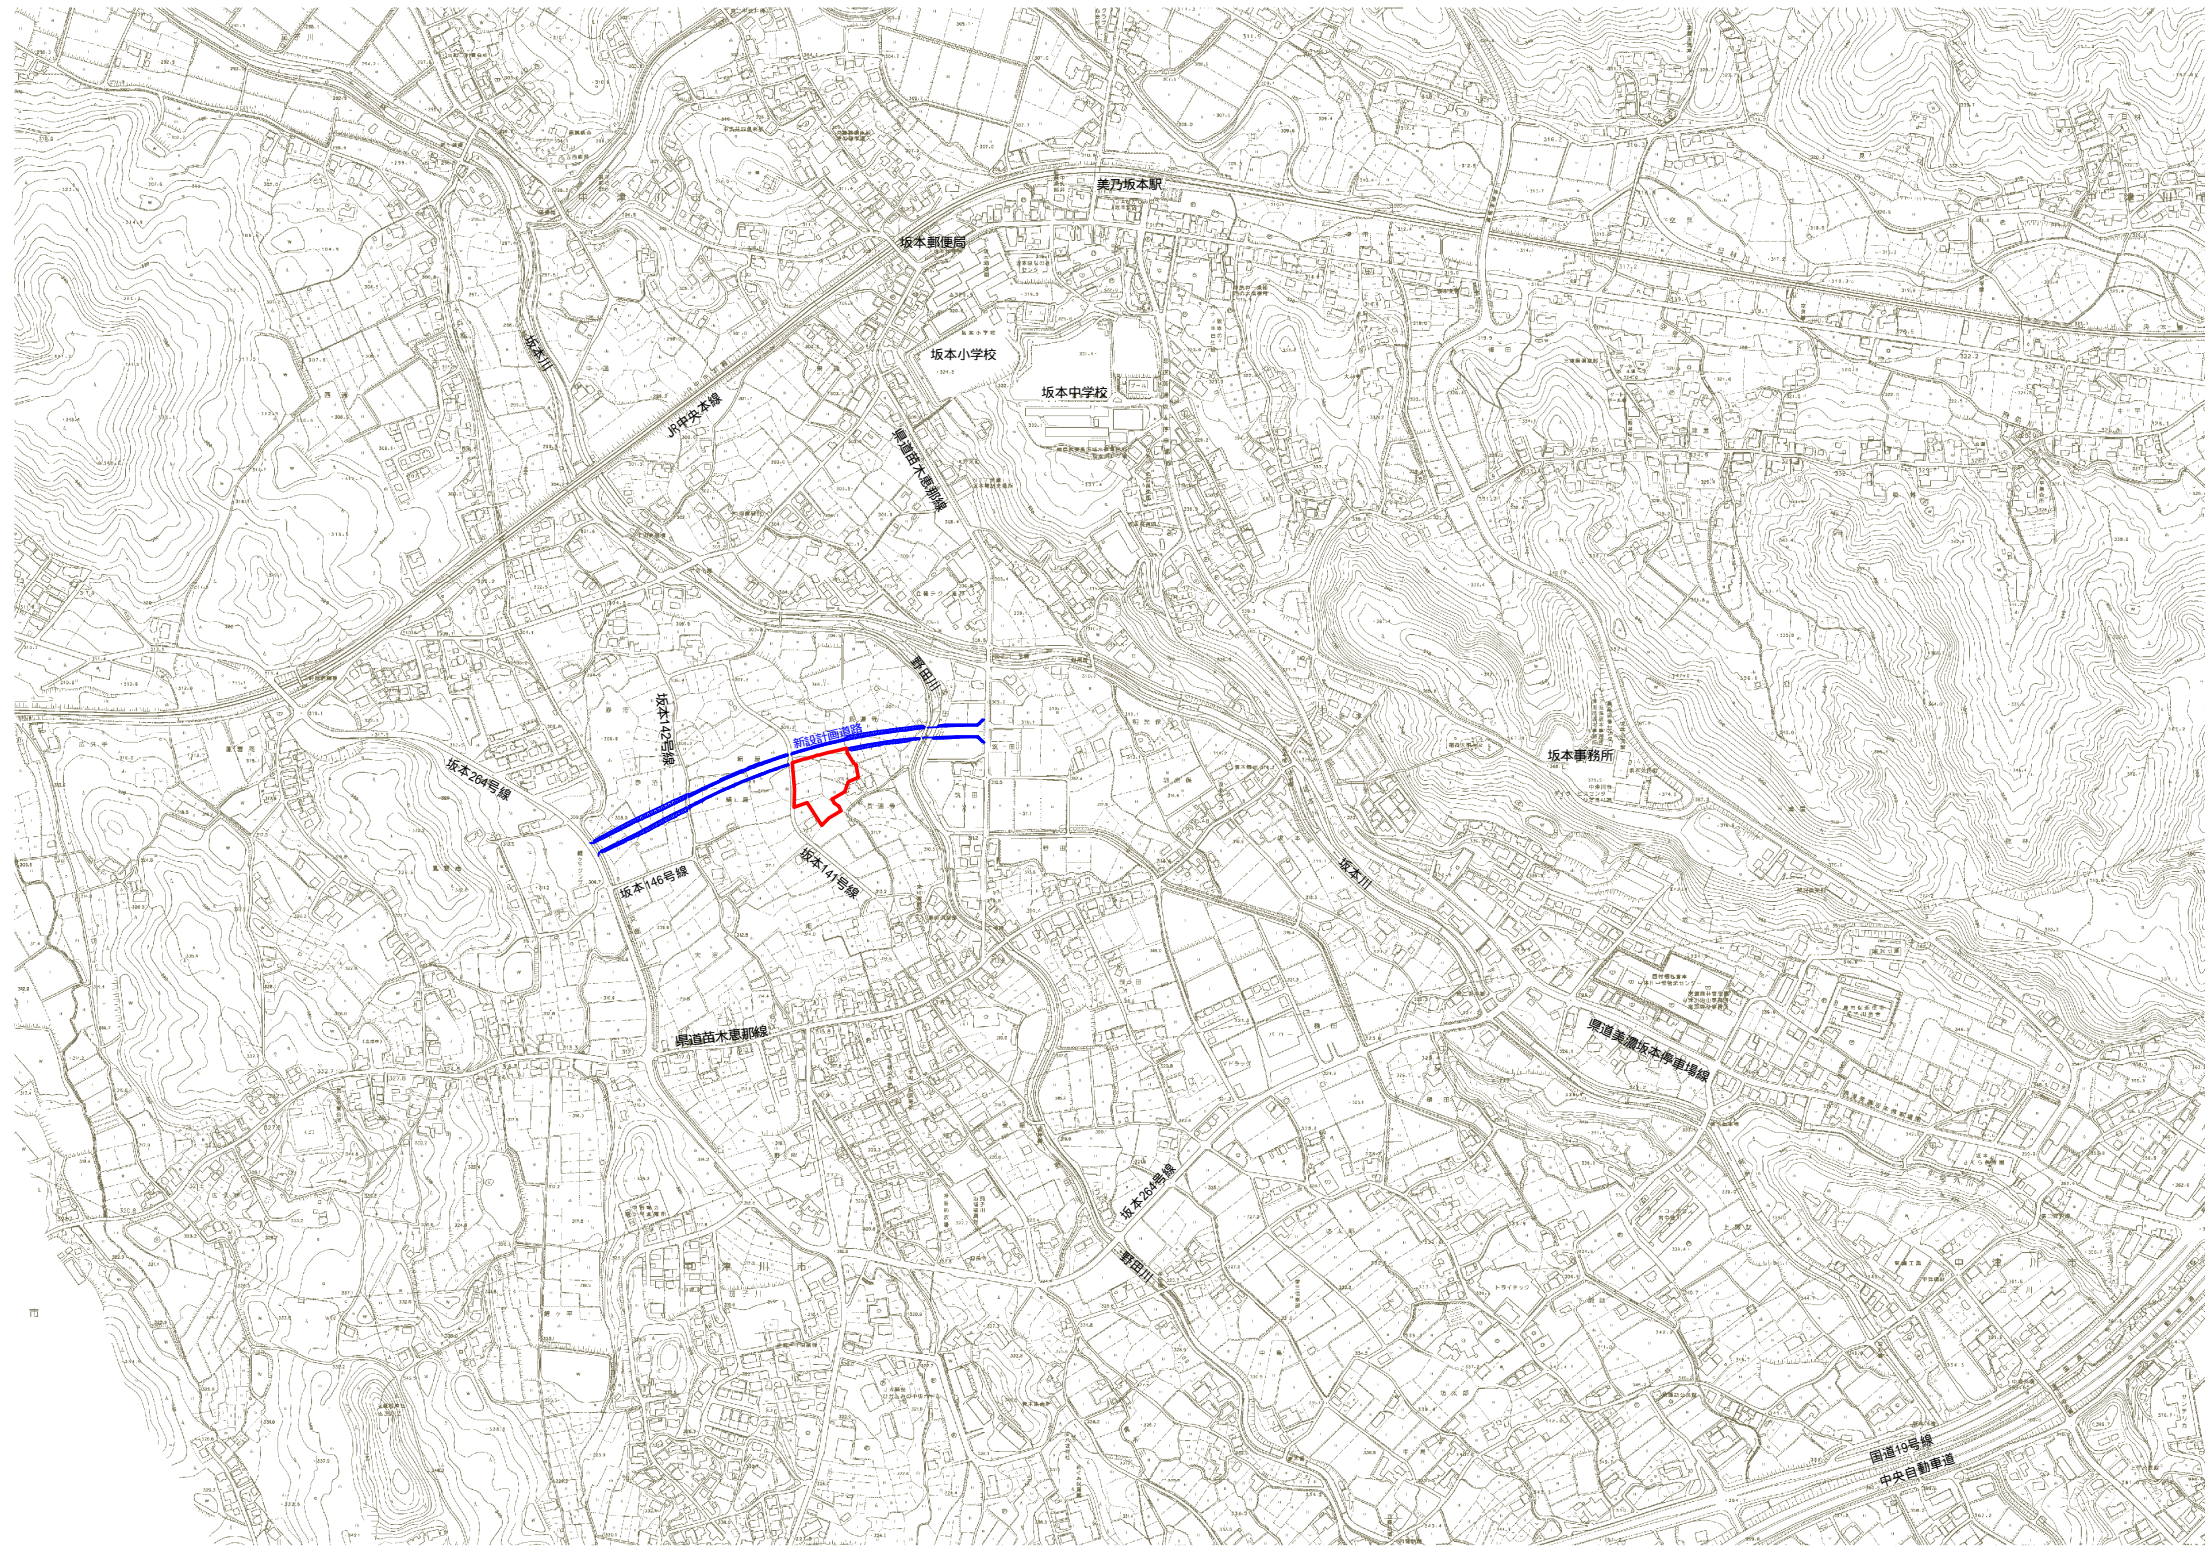


# 位置図

A1=1:5000  
A3=1:100

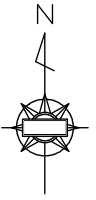

業務名/工事名	
路線・河川名等	—
施工箇所名	中津川市茄子川字長連寺地内
図面の種類	位置図
縮尺	A1=1:5000 A3=1:10000
図面番号	
会社名	
事務所名	中津川市