


求積図

A1=1:250
A3=1:500

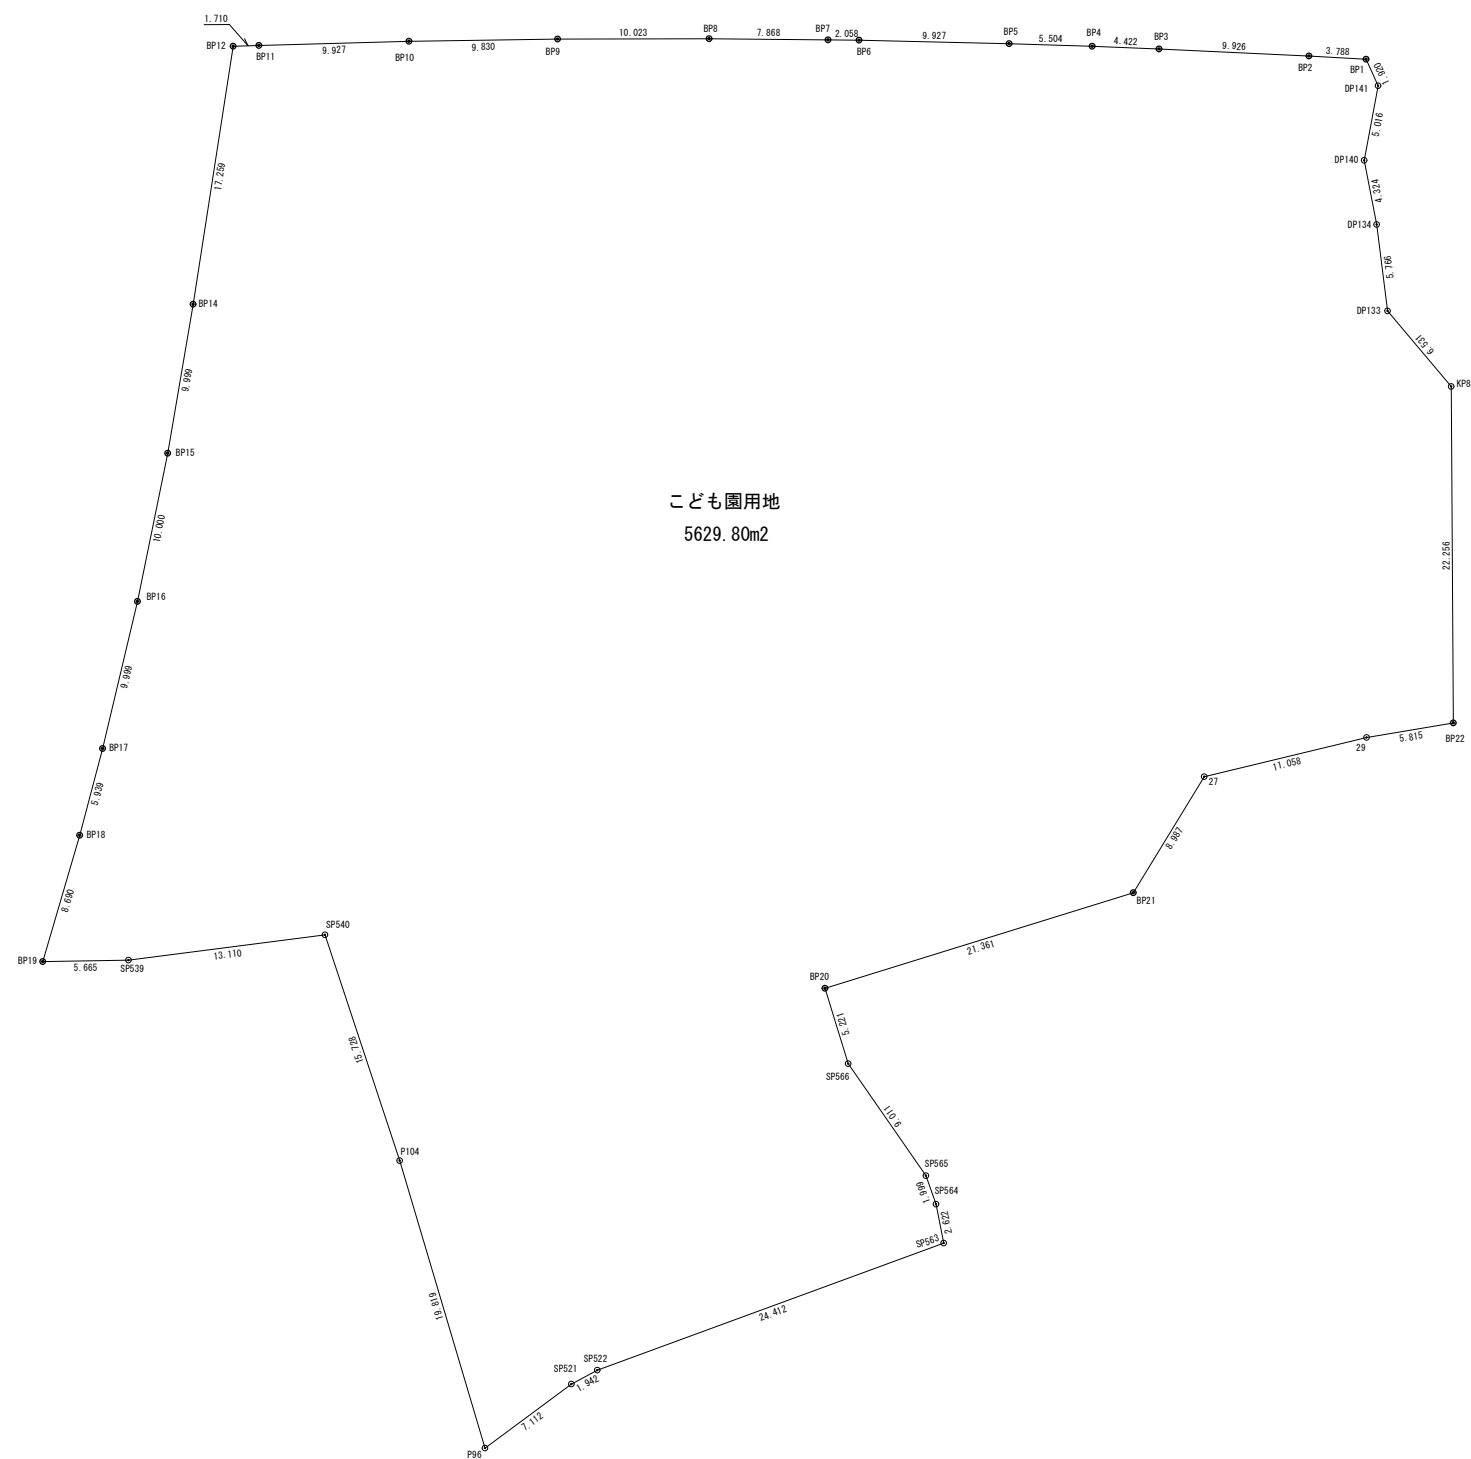

業務名	—
路線河川名	—
施工箇所名	中津川市茄子川字長連寺地内
図面の種類	求積図
縮尺	A1=1:250 A3=1:500 図面番号
会社名	—
事務所名	中津川市