




5階 議場 改修後（新設）天井伏図 S=1/100

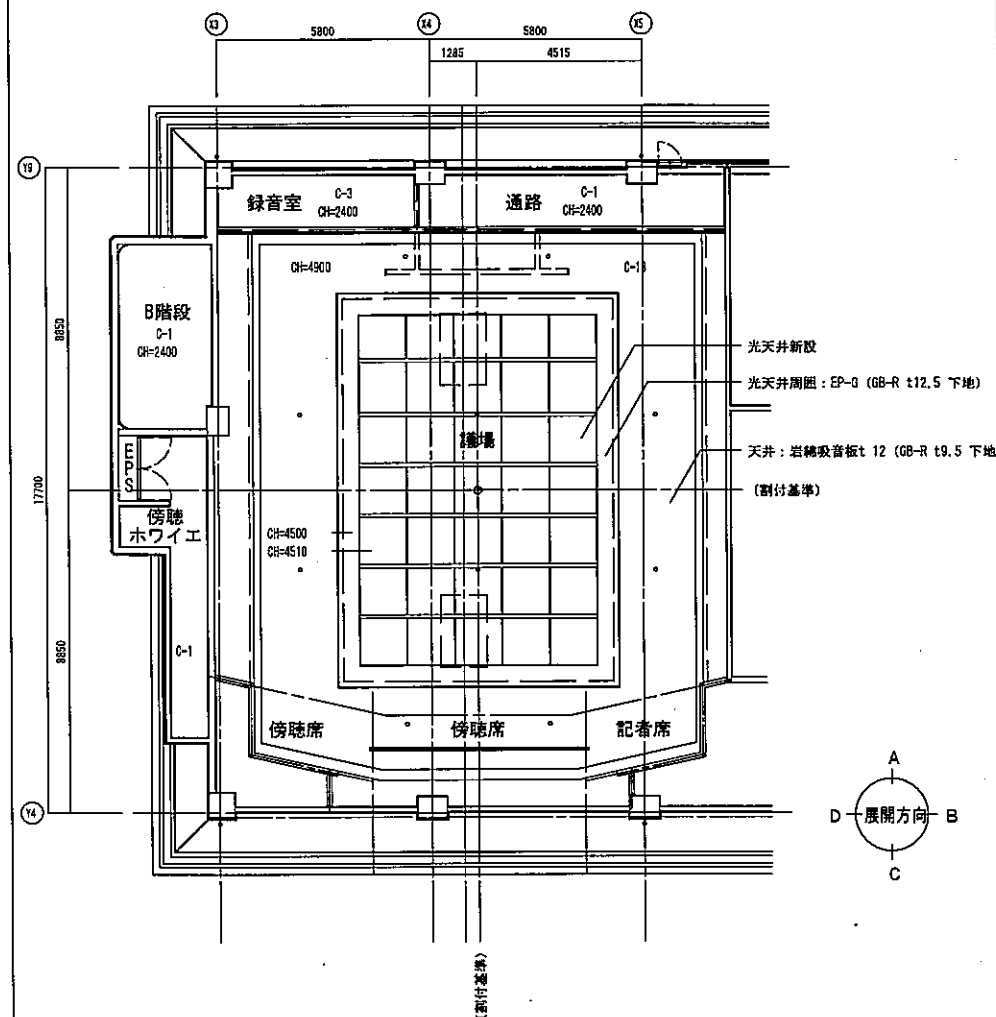

5階 議場 改修後（新設）X方向断面詳細図 S=1/50

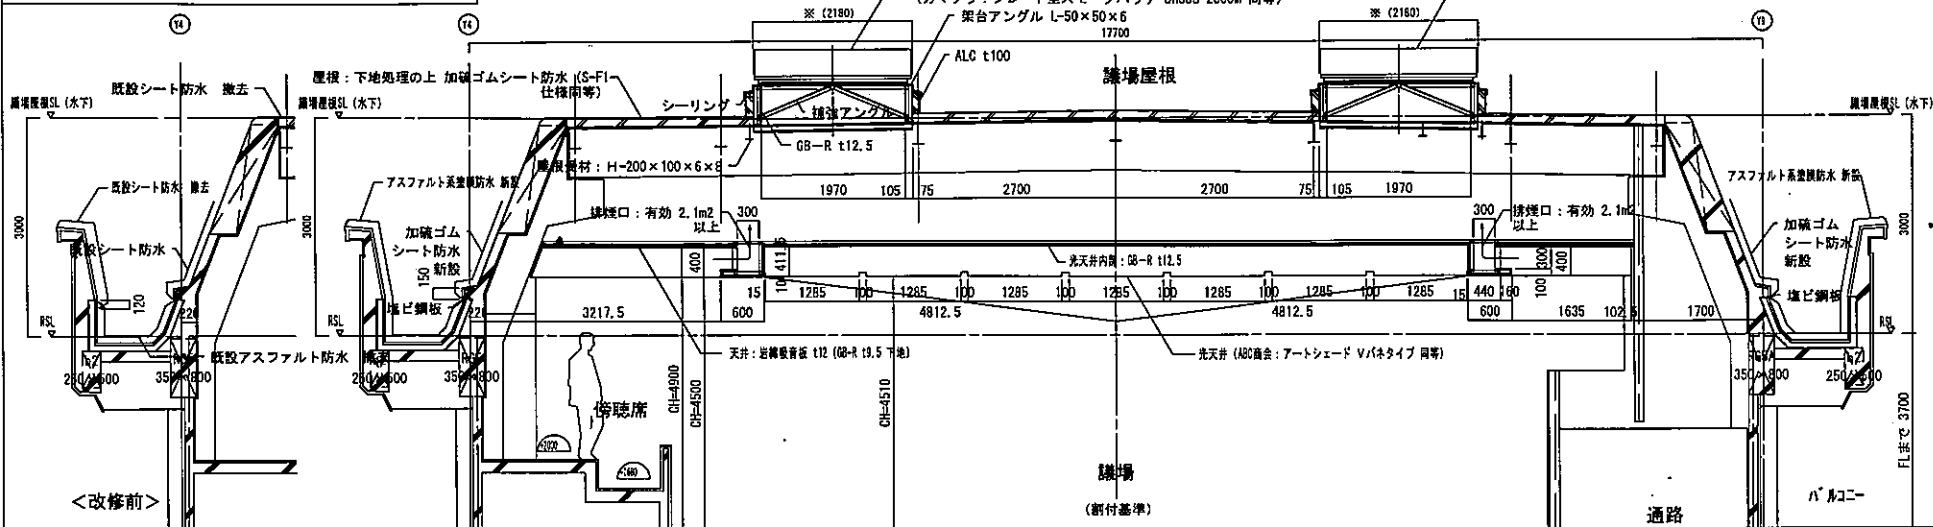

5階 議場 改修後（新設）Y方向断面詳細図 S=1/50

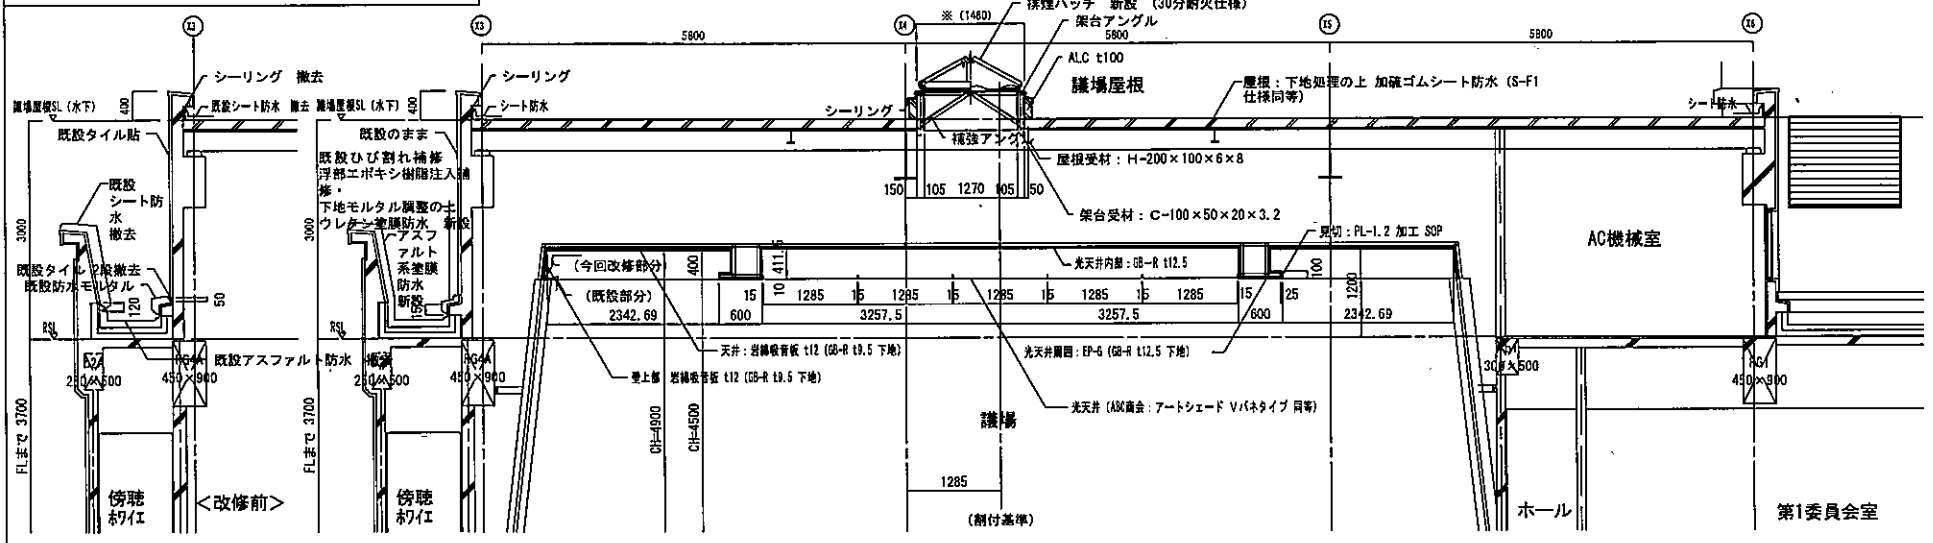

5階 議場 改修後（新設）展開図 S=1/100

