


凡例
 - 史跡地
 ▶ 出入り口

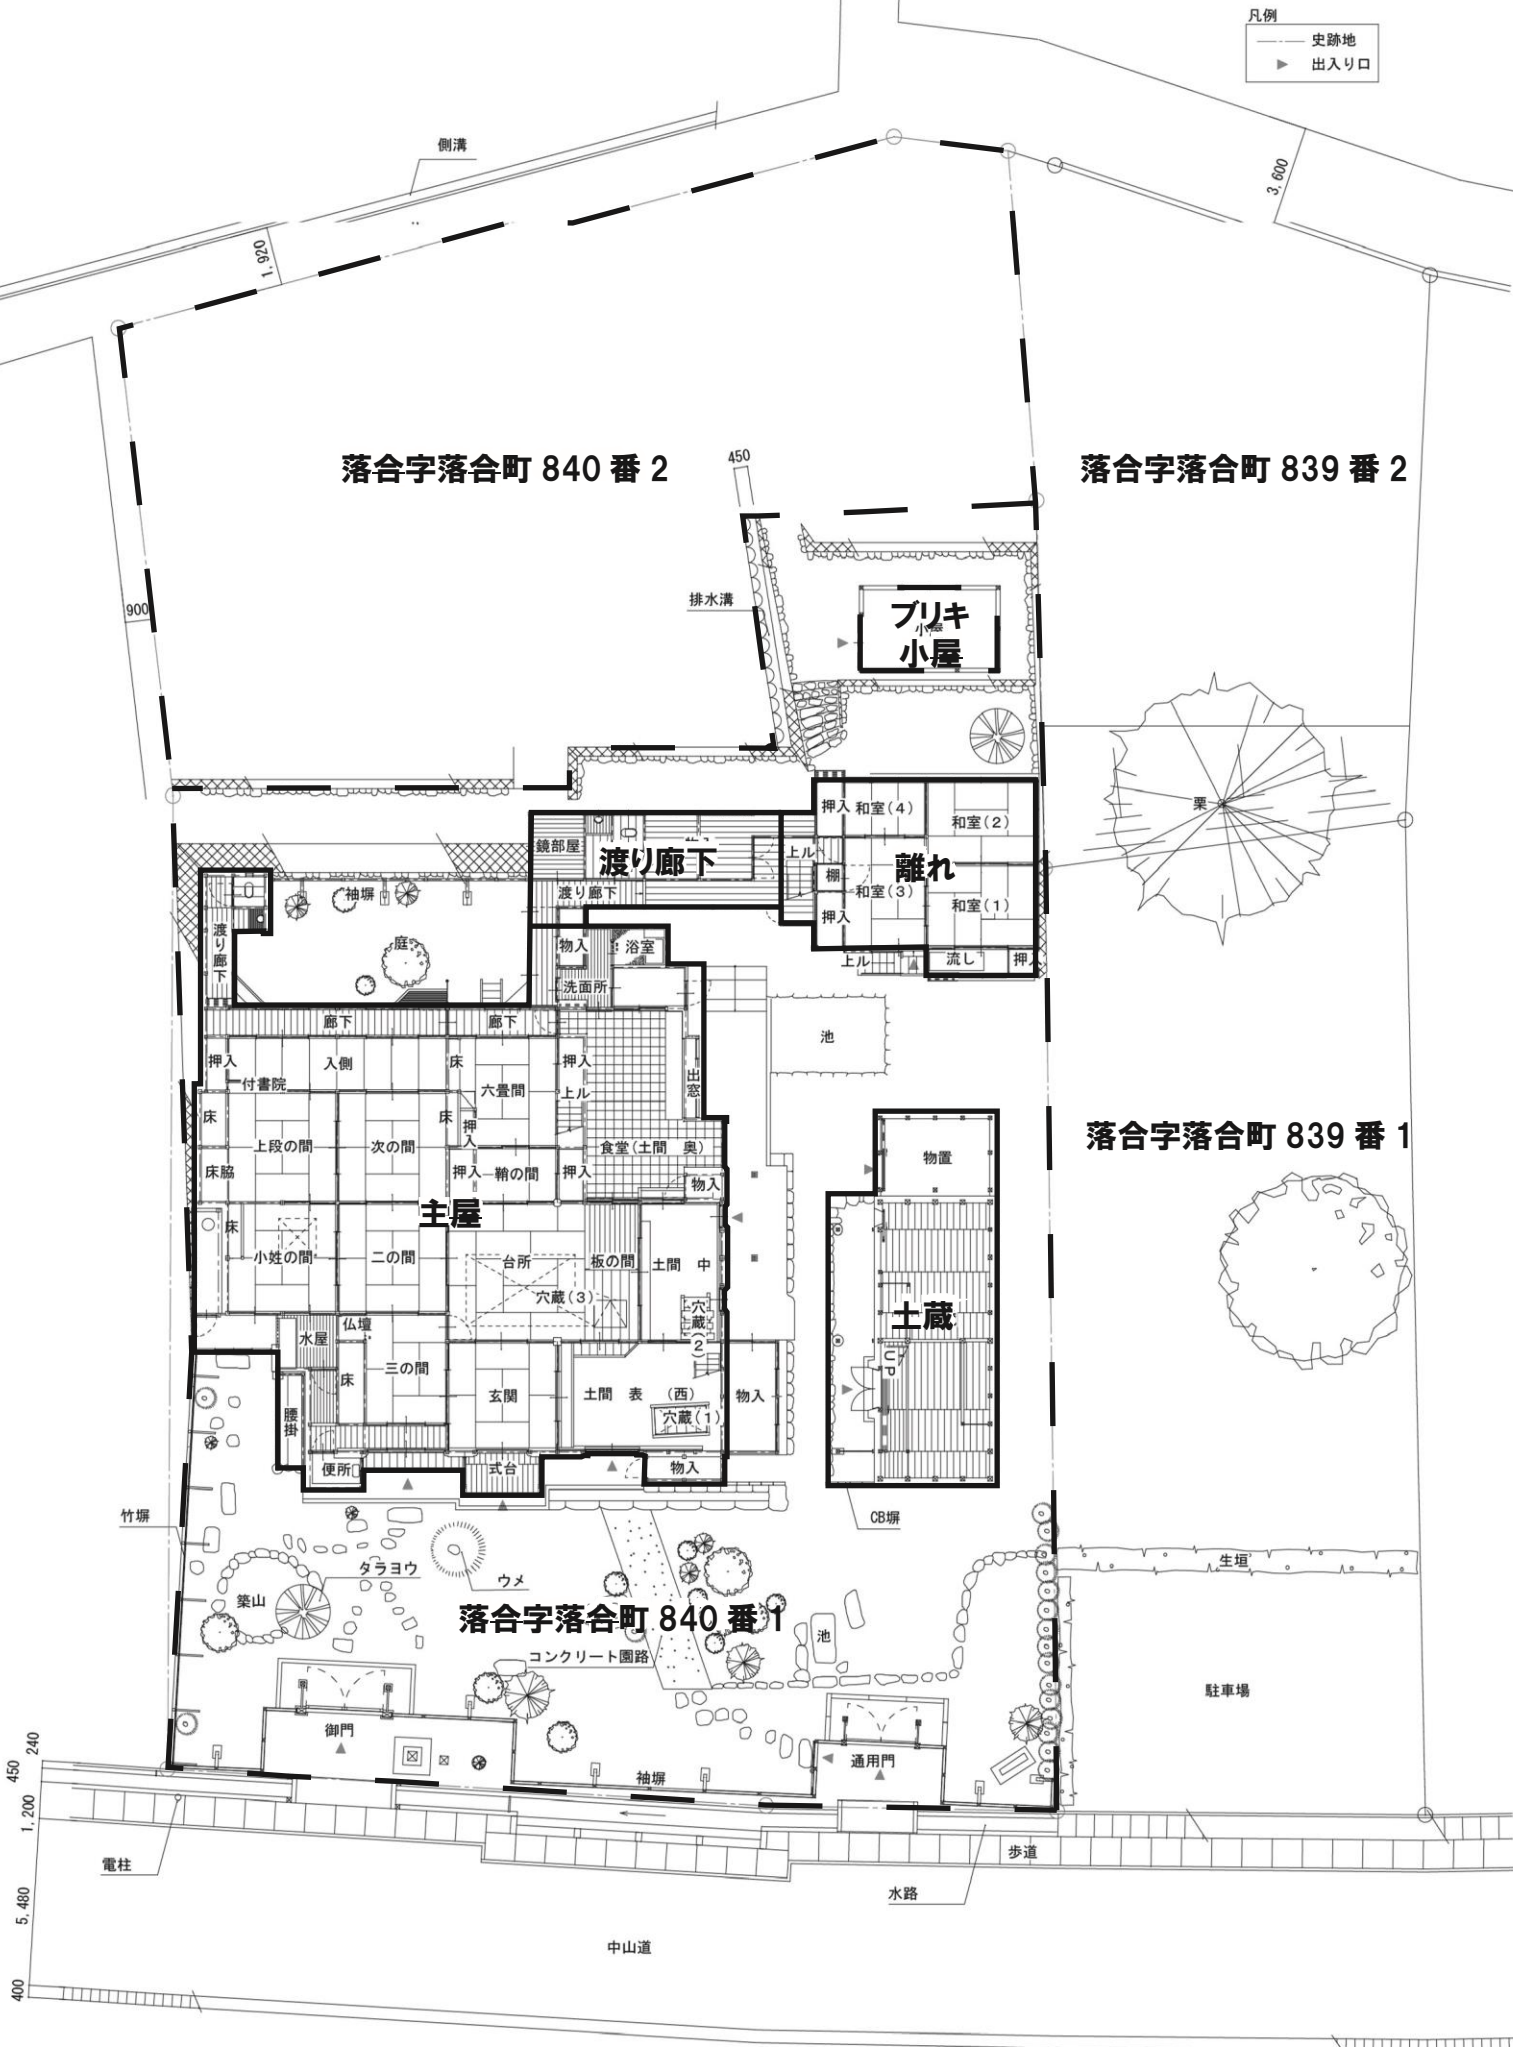

落合字落合町 840 番 2

落合字落合町 839 番 2

落合字落合町 839 番 1

落合字落合町 840 番 1

図 3 全体配置図

