

位置図

用途地域図

中津川市都市計画区域面積 13,029ha

中津川市の位置・面積・広さ



位置 東経137度30分12秒 北緯35度29分7秒3


面積 676.4平方キロメートル


都市計画道路名称				公園の名称			
路線番号	路線名称	標準幅員	延長	公園番号	名称	面積	収容人数

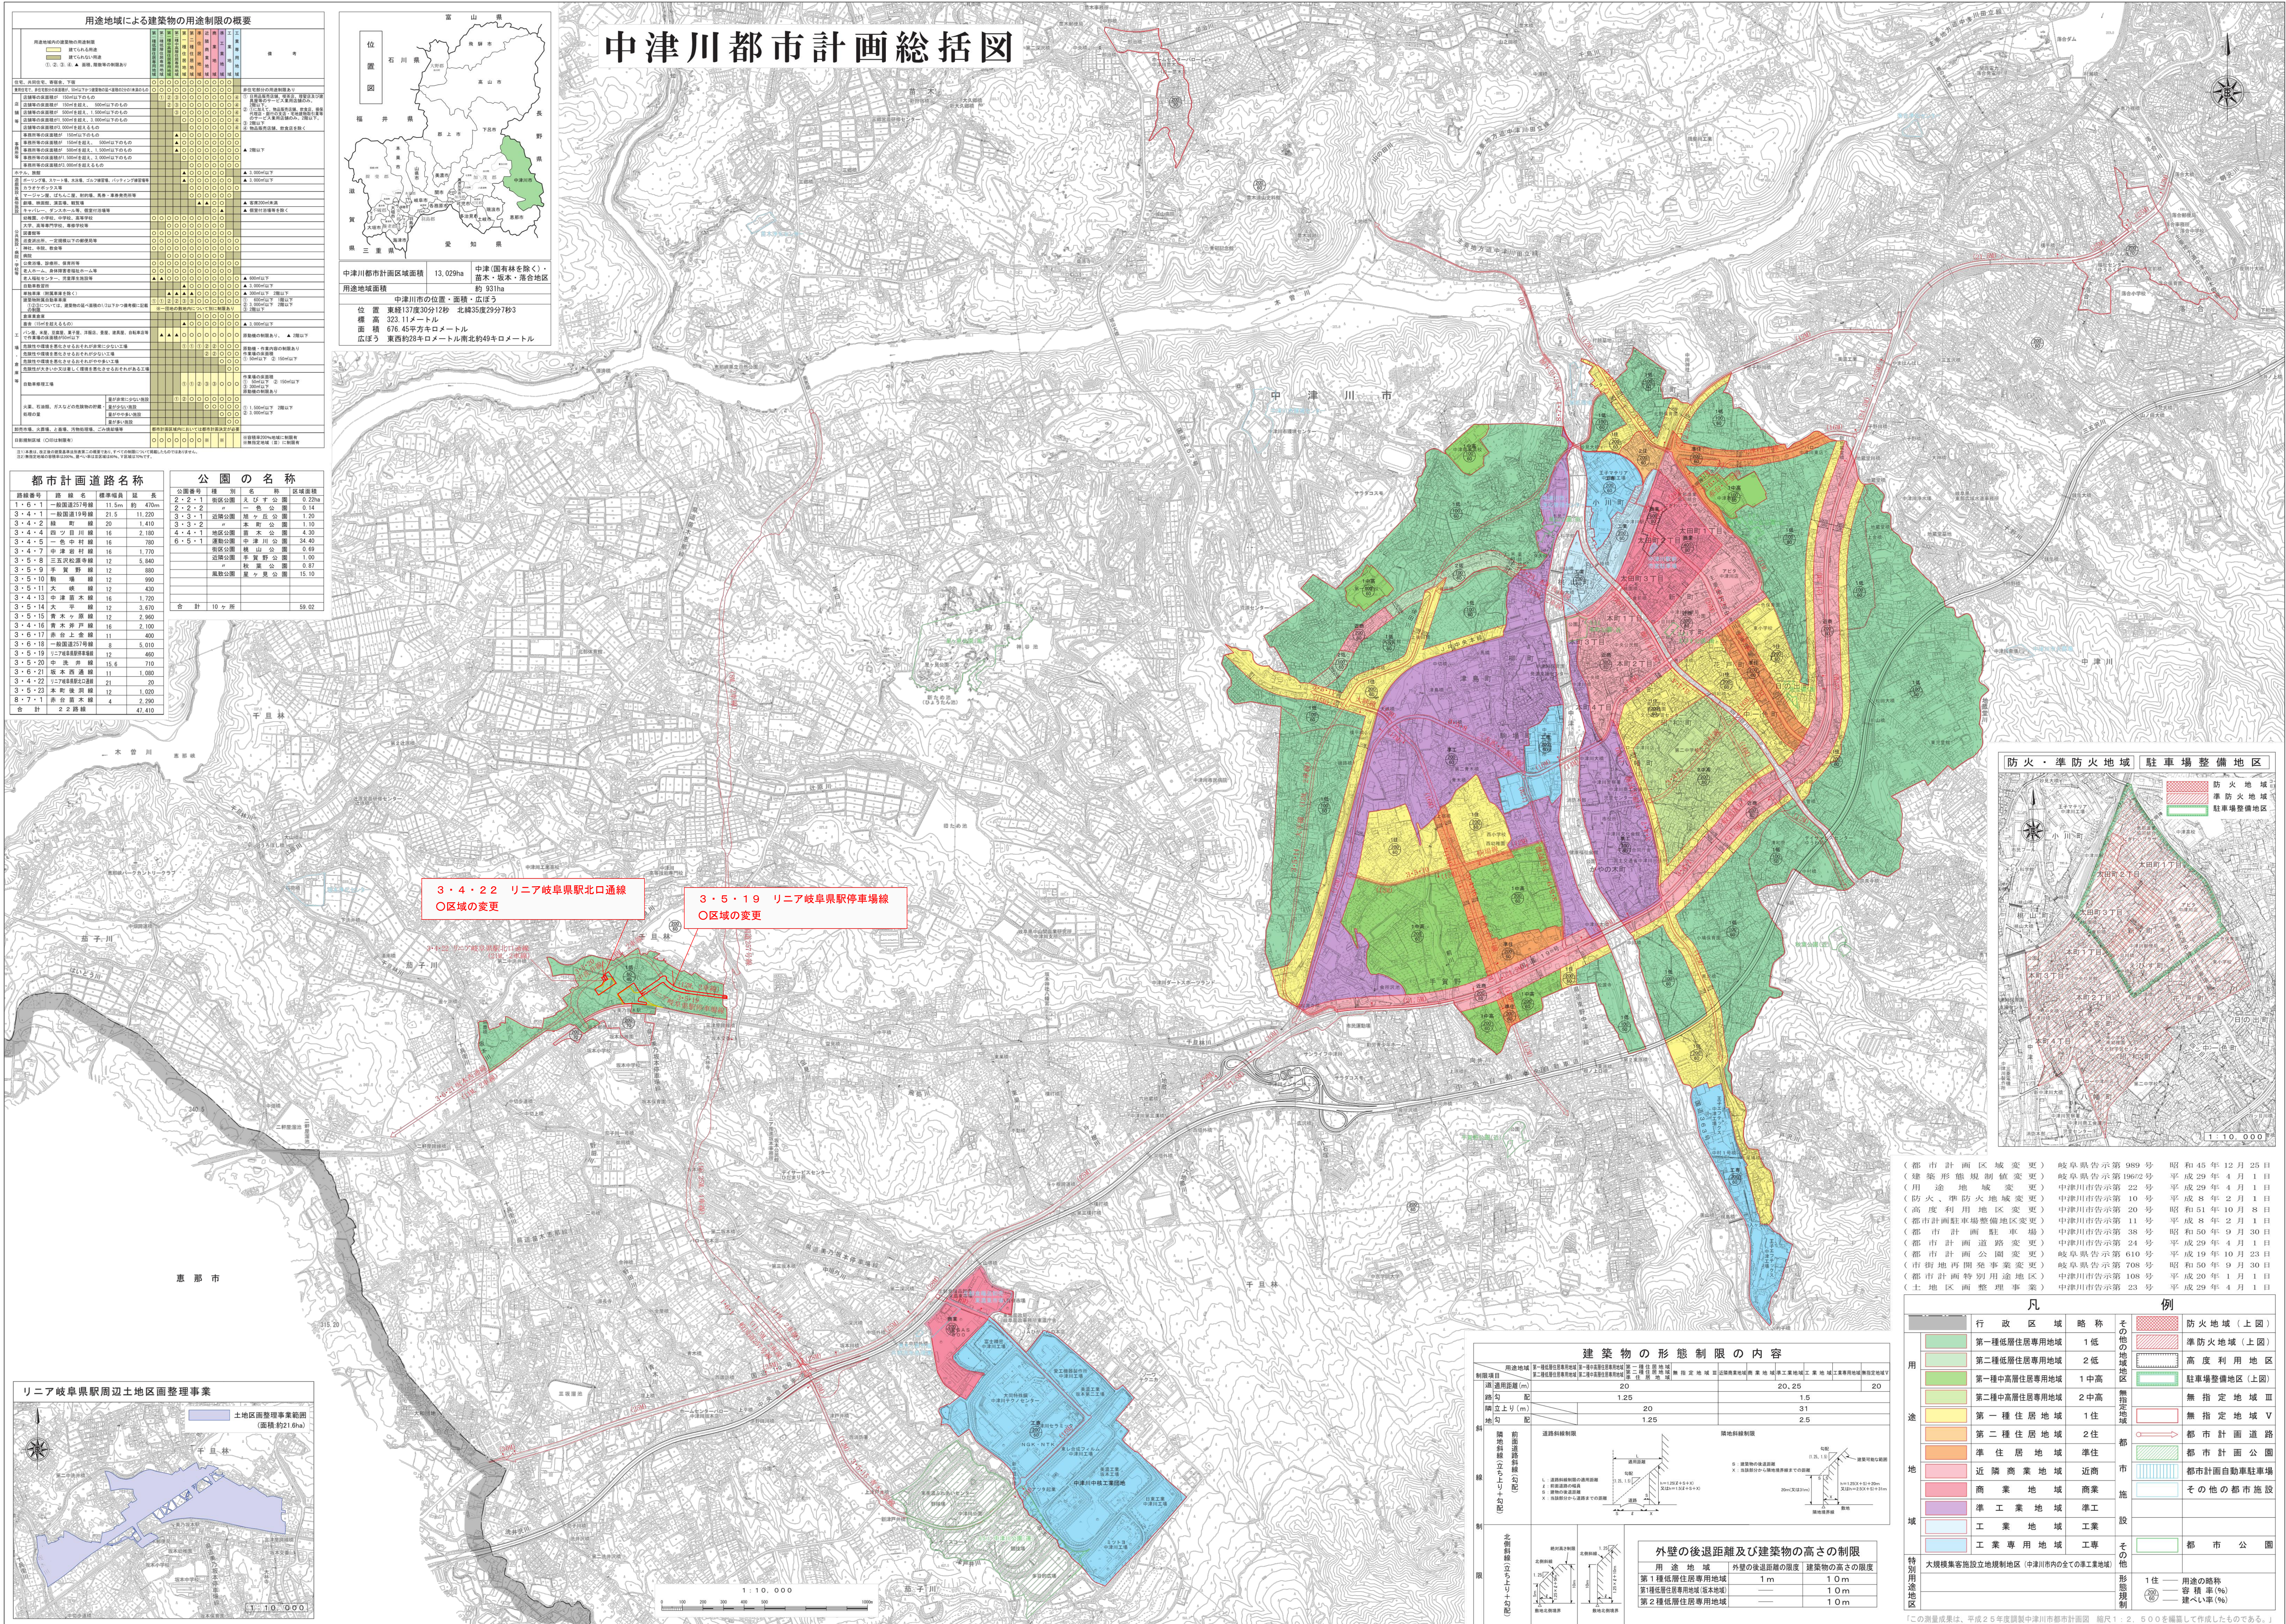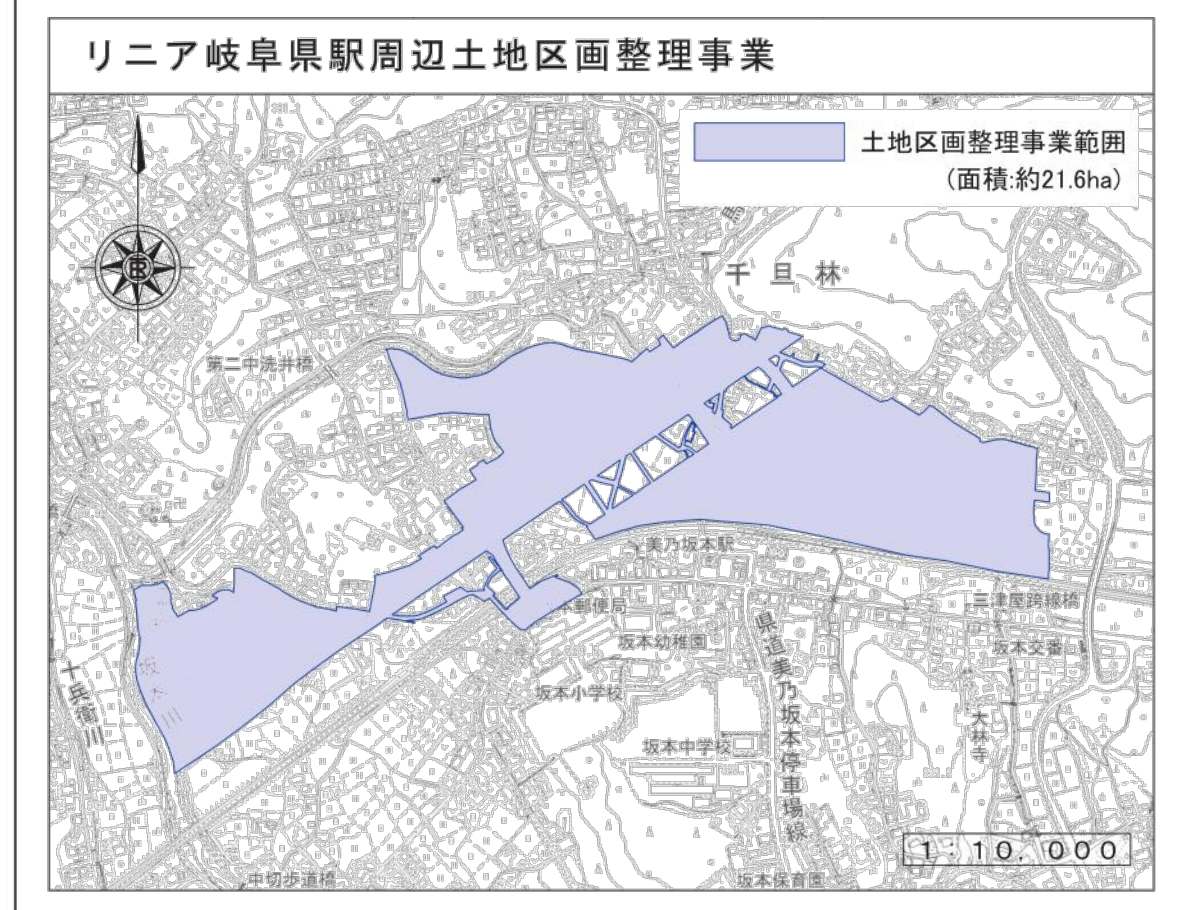

凡			例		
用途・地域	行政区域	略称	その他	防火地域（上図）	
	第一種低層住居専用地域	1低	準防火地域（上図）		
	第二種低層住居専用地域	2低	高度利用地区		
	第一種中高層住居専用地域	1中高	駐車場整備地区（上図）		
	第二種中高層住居専用地域	2中高	無指定地域		
	第二種住居地域	1住	無指定地域 V		
	第二種住居地域	2住	→ 都市計画道路		
	準住居地域	準住	→ 都市計画公園		
	近隣商業地域	近商	都市計画自動車駐車場		
	商業地域	商業	その他の都市施設		
地域	準工業地域	準工			
	工業地域	工業			
	工業専用地域	工業専			
特別用途地区	大規模客貨駅施設地規制地区（中津川市全域の全ての工業地域）	その他			
			形成規制	1 ① ②	① 用途の略称 容積率(%) ② 建成し得る(%)

「①」の測量結果は、平成25年度調査中津川市都市計画 図解 1 2、500を編纂して作成したものである。」