計 画 図

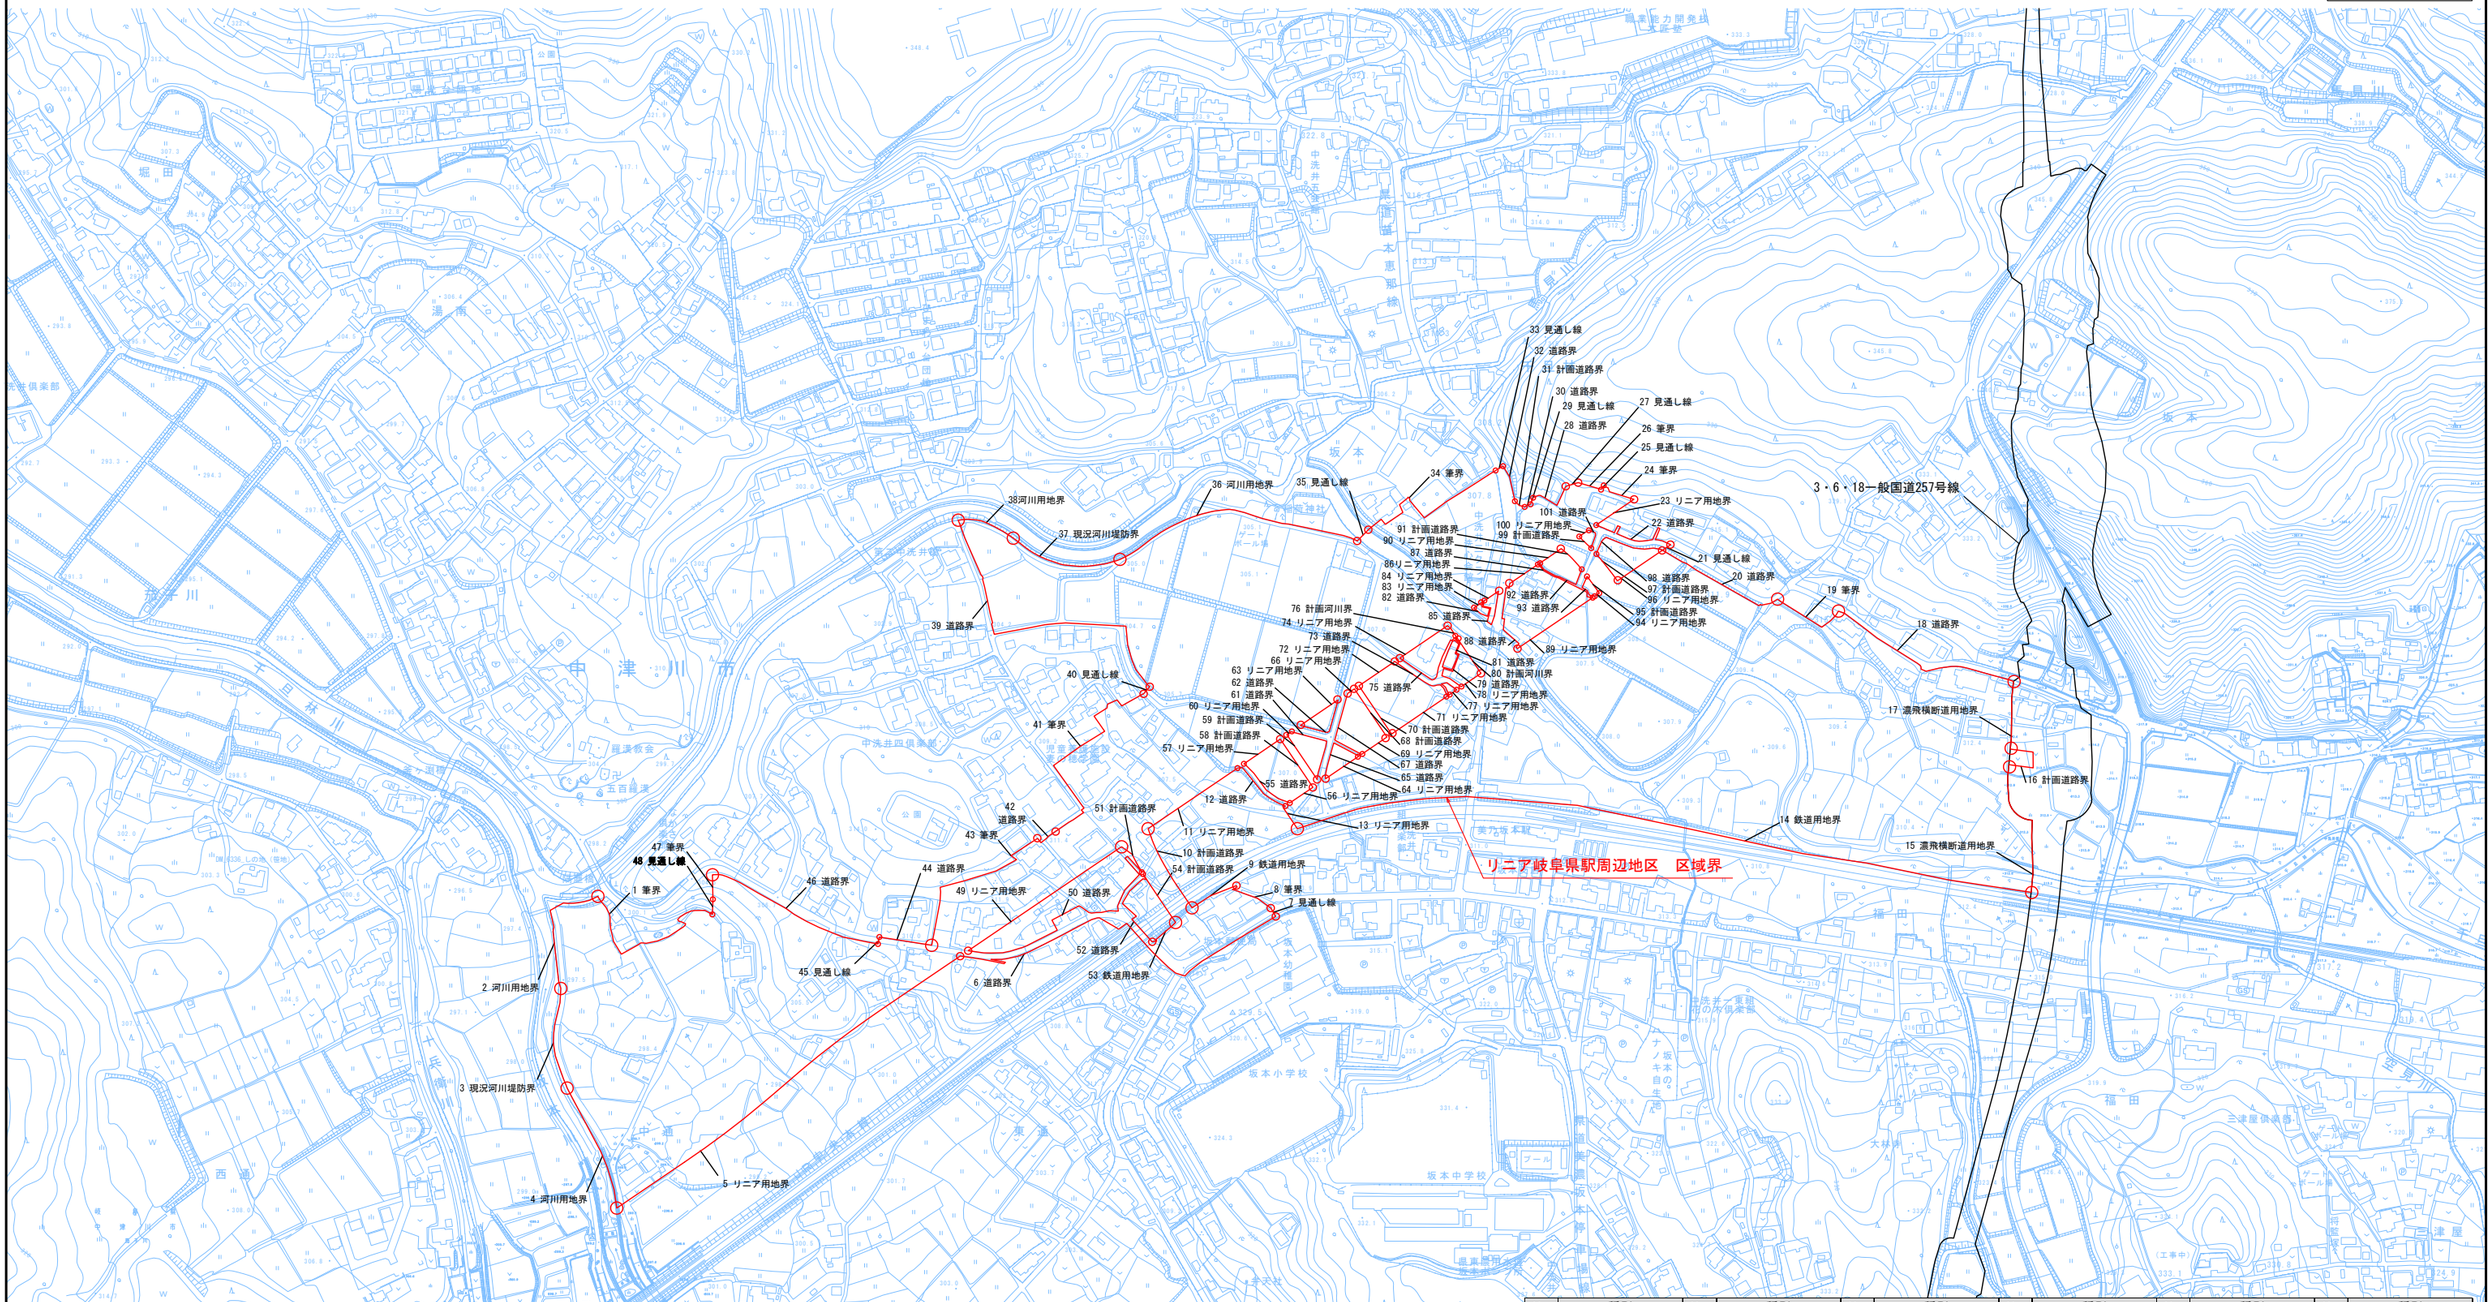

No.	種別	No.	種別	No.	種別	No.	種別	No.	種別	No.	種別
1	筆界	19	筆界	37	現況河川堤防界	55	道路界	73	道路界	91	計画道路界
2	河川用地界	20	道路界	38	河川用地界	56	リニア用地界	74	リニア用地界	92	道路界
3	現況河川堤防界	21	見通し線	39	道路界	57	リニア用地界	75	道路界	93	道路界
4	河川用地界	22	道路界	40	見通し線	58	計画道路界	76	計画河川界	94	リニア用地界
5	リニア用地界	23	リニア用地界	41	筆界	59	計画道路界	77	リニア用地界	95	計画道路界
6	道路界	24	筆界	42	道路界	60	リニア用地界	78	リニア用地界	96	リニア用地界
7	見通し線	25	見通し線	43	筆界	61	道路界	79	道路界	97	計画道路界
8	筆線	26	筆界	44	道路界	62	道路界	80	計画河川界	98	道路界
9	鉄道用地界	27	見通し線	45	見通し線	63	リニア用地界	81	道路界	99	計画道路界
10	計画道路界	28	道路界	46	道路界	64	リニア用地界	82	道路界	100	リニア用地界
11	リニア用地界	29	見通し線	47	筆界	65	道路界	83	リニア用地界	101	道路界
12	道路界	30	道路界	48	見通し線	66	リニア用地界	84	リニア用地界		
13	リニア用地界	31	計画道路界	49	リニア用地界	67	道路界	85	道路界		
14	鉄道用地界	32	道路界	50	道路界	68	計画道路界	86	リニア用地界		
15	濃飛横断道用地界	33	見通し線	51	計画道路界	69	リニア用地界	87	道路界		
16	計画道路界	34	筆界	52	道路界	70	計画道路界	88	道路界		
17	濃飛横断道用地界	35	見通し線	53	鉄道用地界	71	リニア用地界	89	リニア用地界		
18	道路界	36	河川用地界	54	計画道路界	72	リニア用地界	90	リニア用地界		