



中津川市 都市計画基本図

No.179

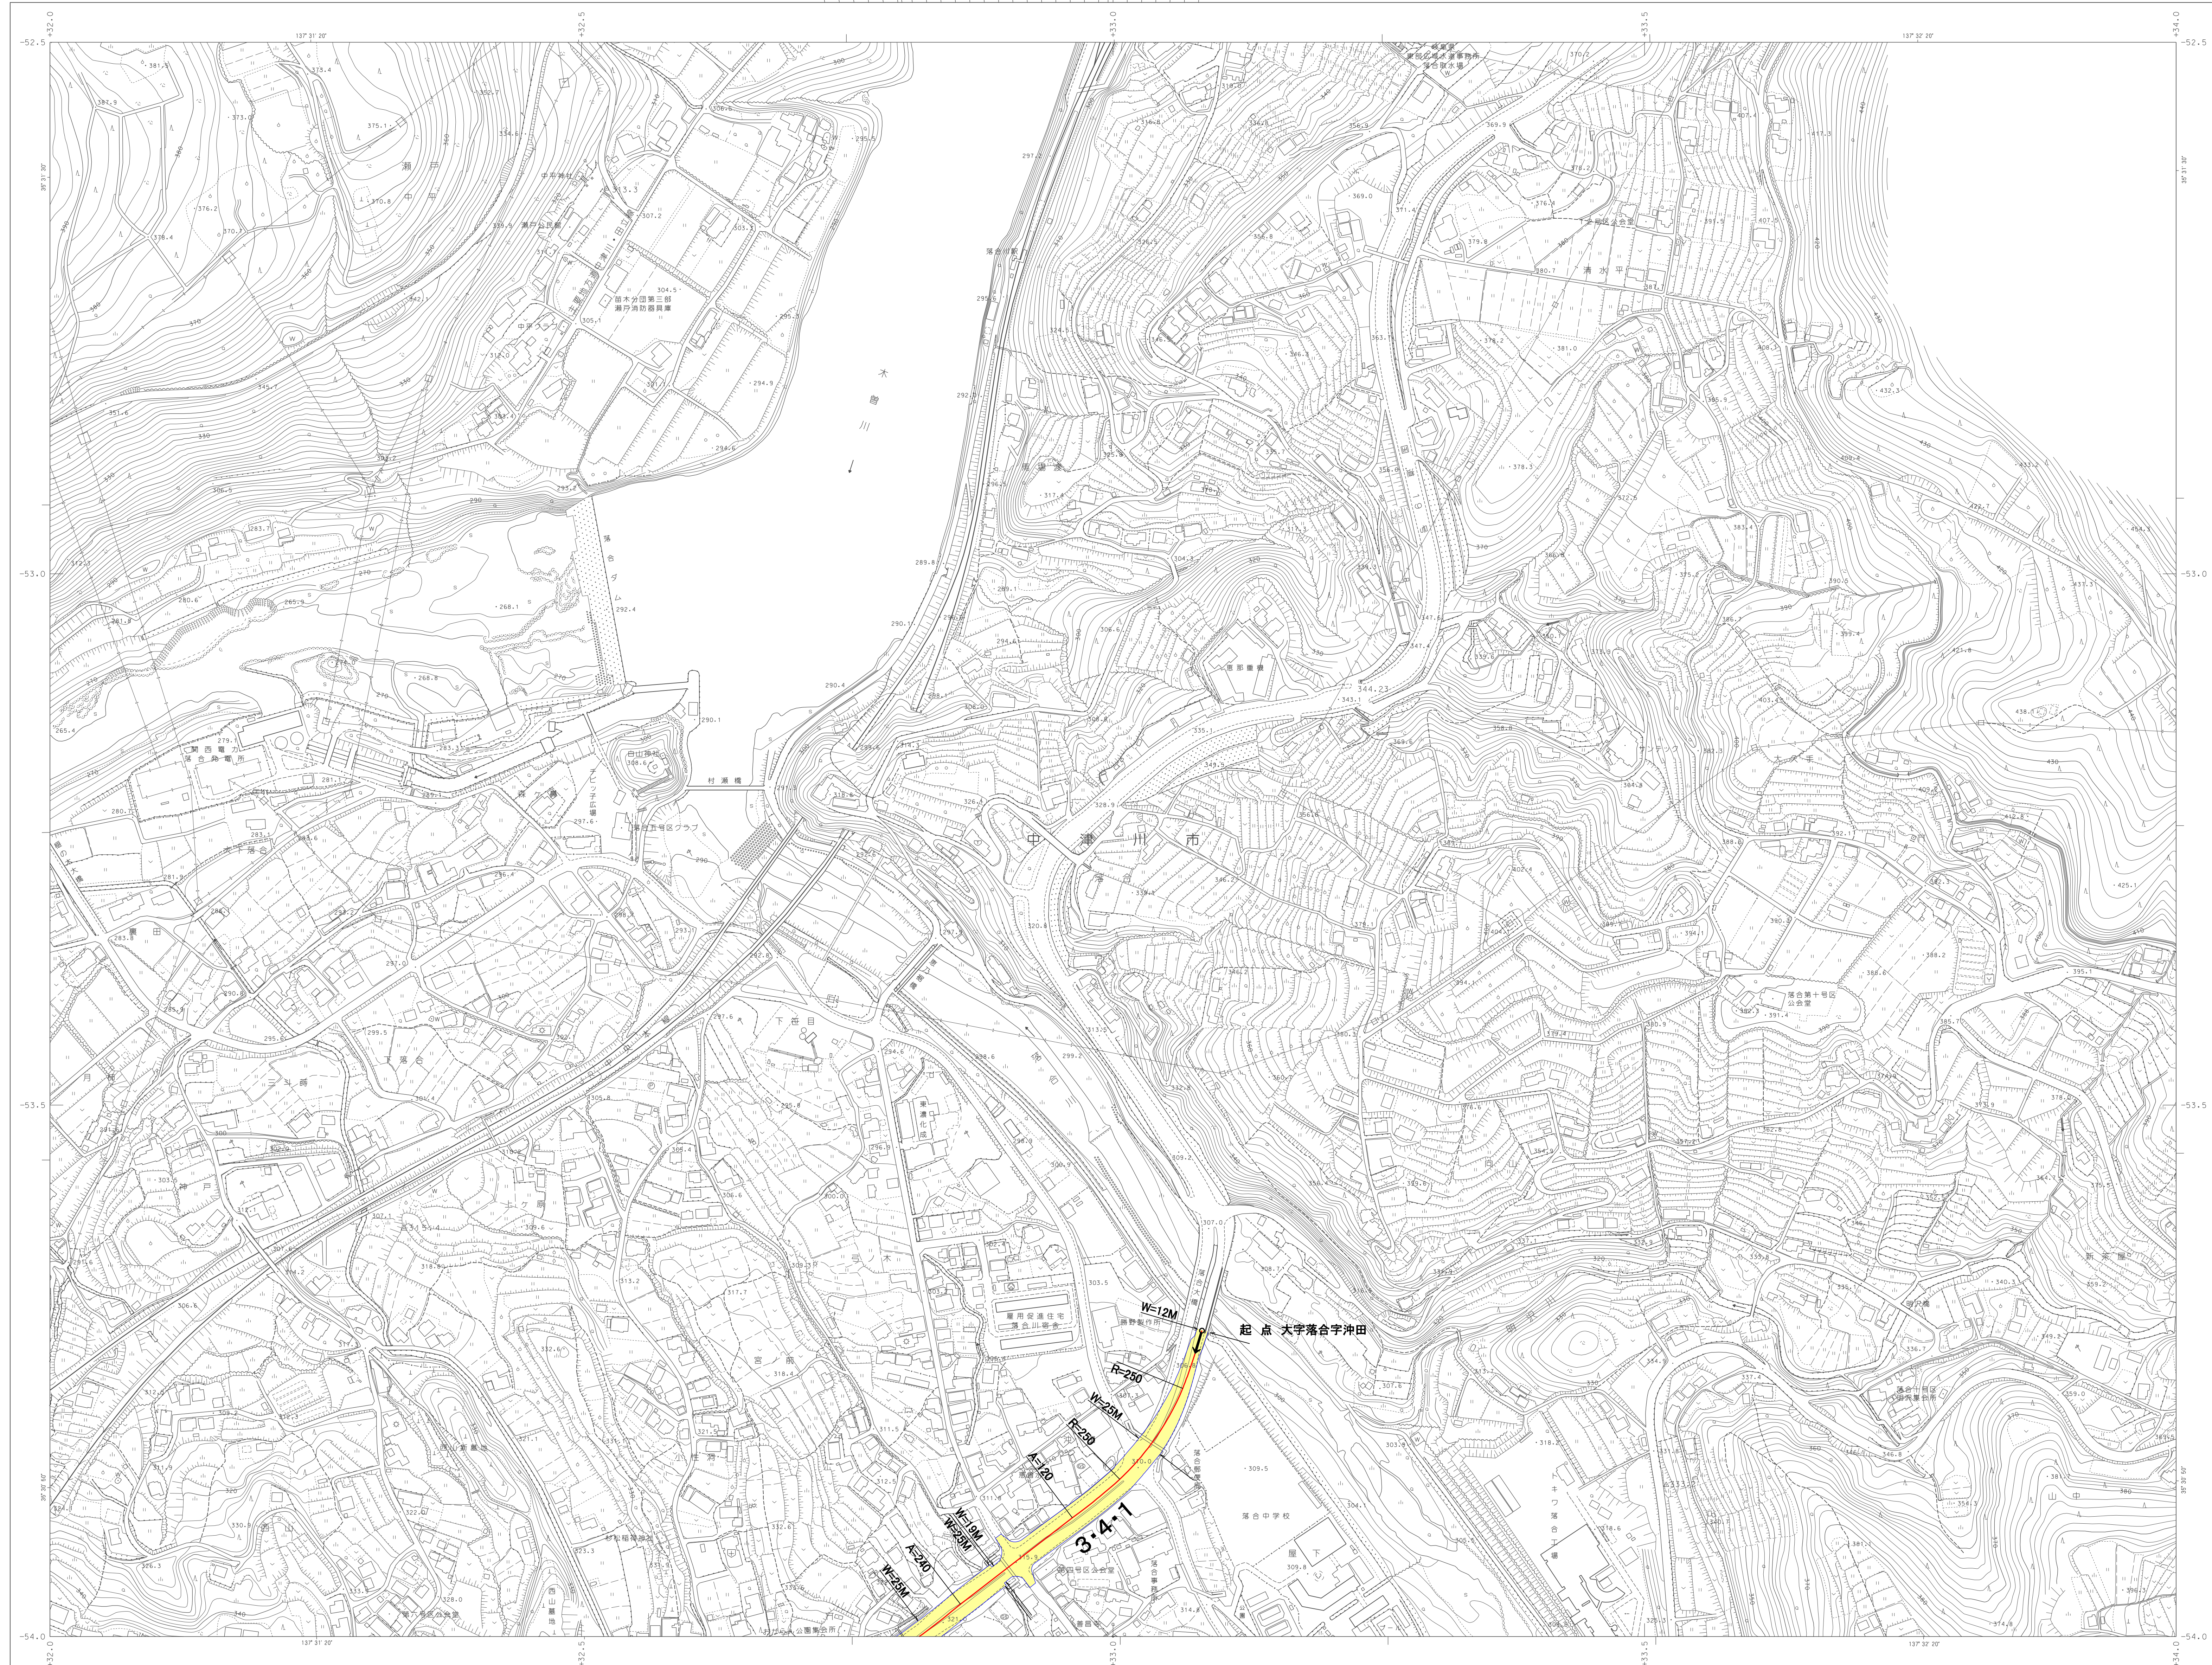

165	166	167
178	179	180
191	192	193

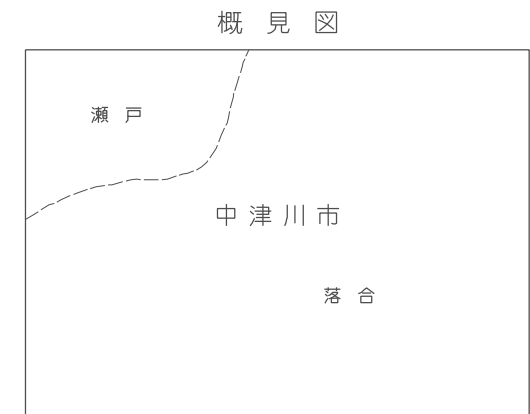

記号

■	■	■	■	■	■	■
●	○	△	▽	◇	◇	◇
◇	◇	◇	◇	◇	◇	◇
◇	◇	◇	◇	◇	◇	◇
◇	◇	◇	◇	◇	◇	◇
◇	◇	◇	◇	◇	◇	◇
◇	◇	◇	◇	◇	◇	◇
◇	◇	◇	◇	◇	◇	◇
◇	◇	◇	◇	◇	◇	◇
◇	◇	◇	◇	◇	◇	◇
◇	◇	◇	◇	◇	◇	◇

- | | |
|-------------|----------------|
| 1. 平成13年測量 | 1. 平成17年7月 撮影 |
| 2. 平成15年修正 | 2. 平成17年12月 撮影 |
| 3. 平成16年修正 | 3. 平成18年3月 撮影 |
| 4a. 平成18年修正 | 4. 平成19年8月 撮影 |
| 4b. 平成20年新規 | 5. 平成17年11月 撮影 |
| | 6. 平成18年11月 撮影 |
| | 7. 平成20年11月 撮影 |
| | 8. 平成20年4月 撮影 |



【この測量成果は、国土地理院長の助産を受けて得たものである。】
 (昭和三十九年平25第8号)

中津川市

No.179