



中津川市 都市計画基本図

No.191

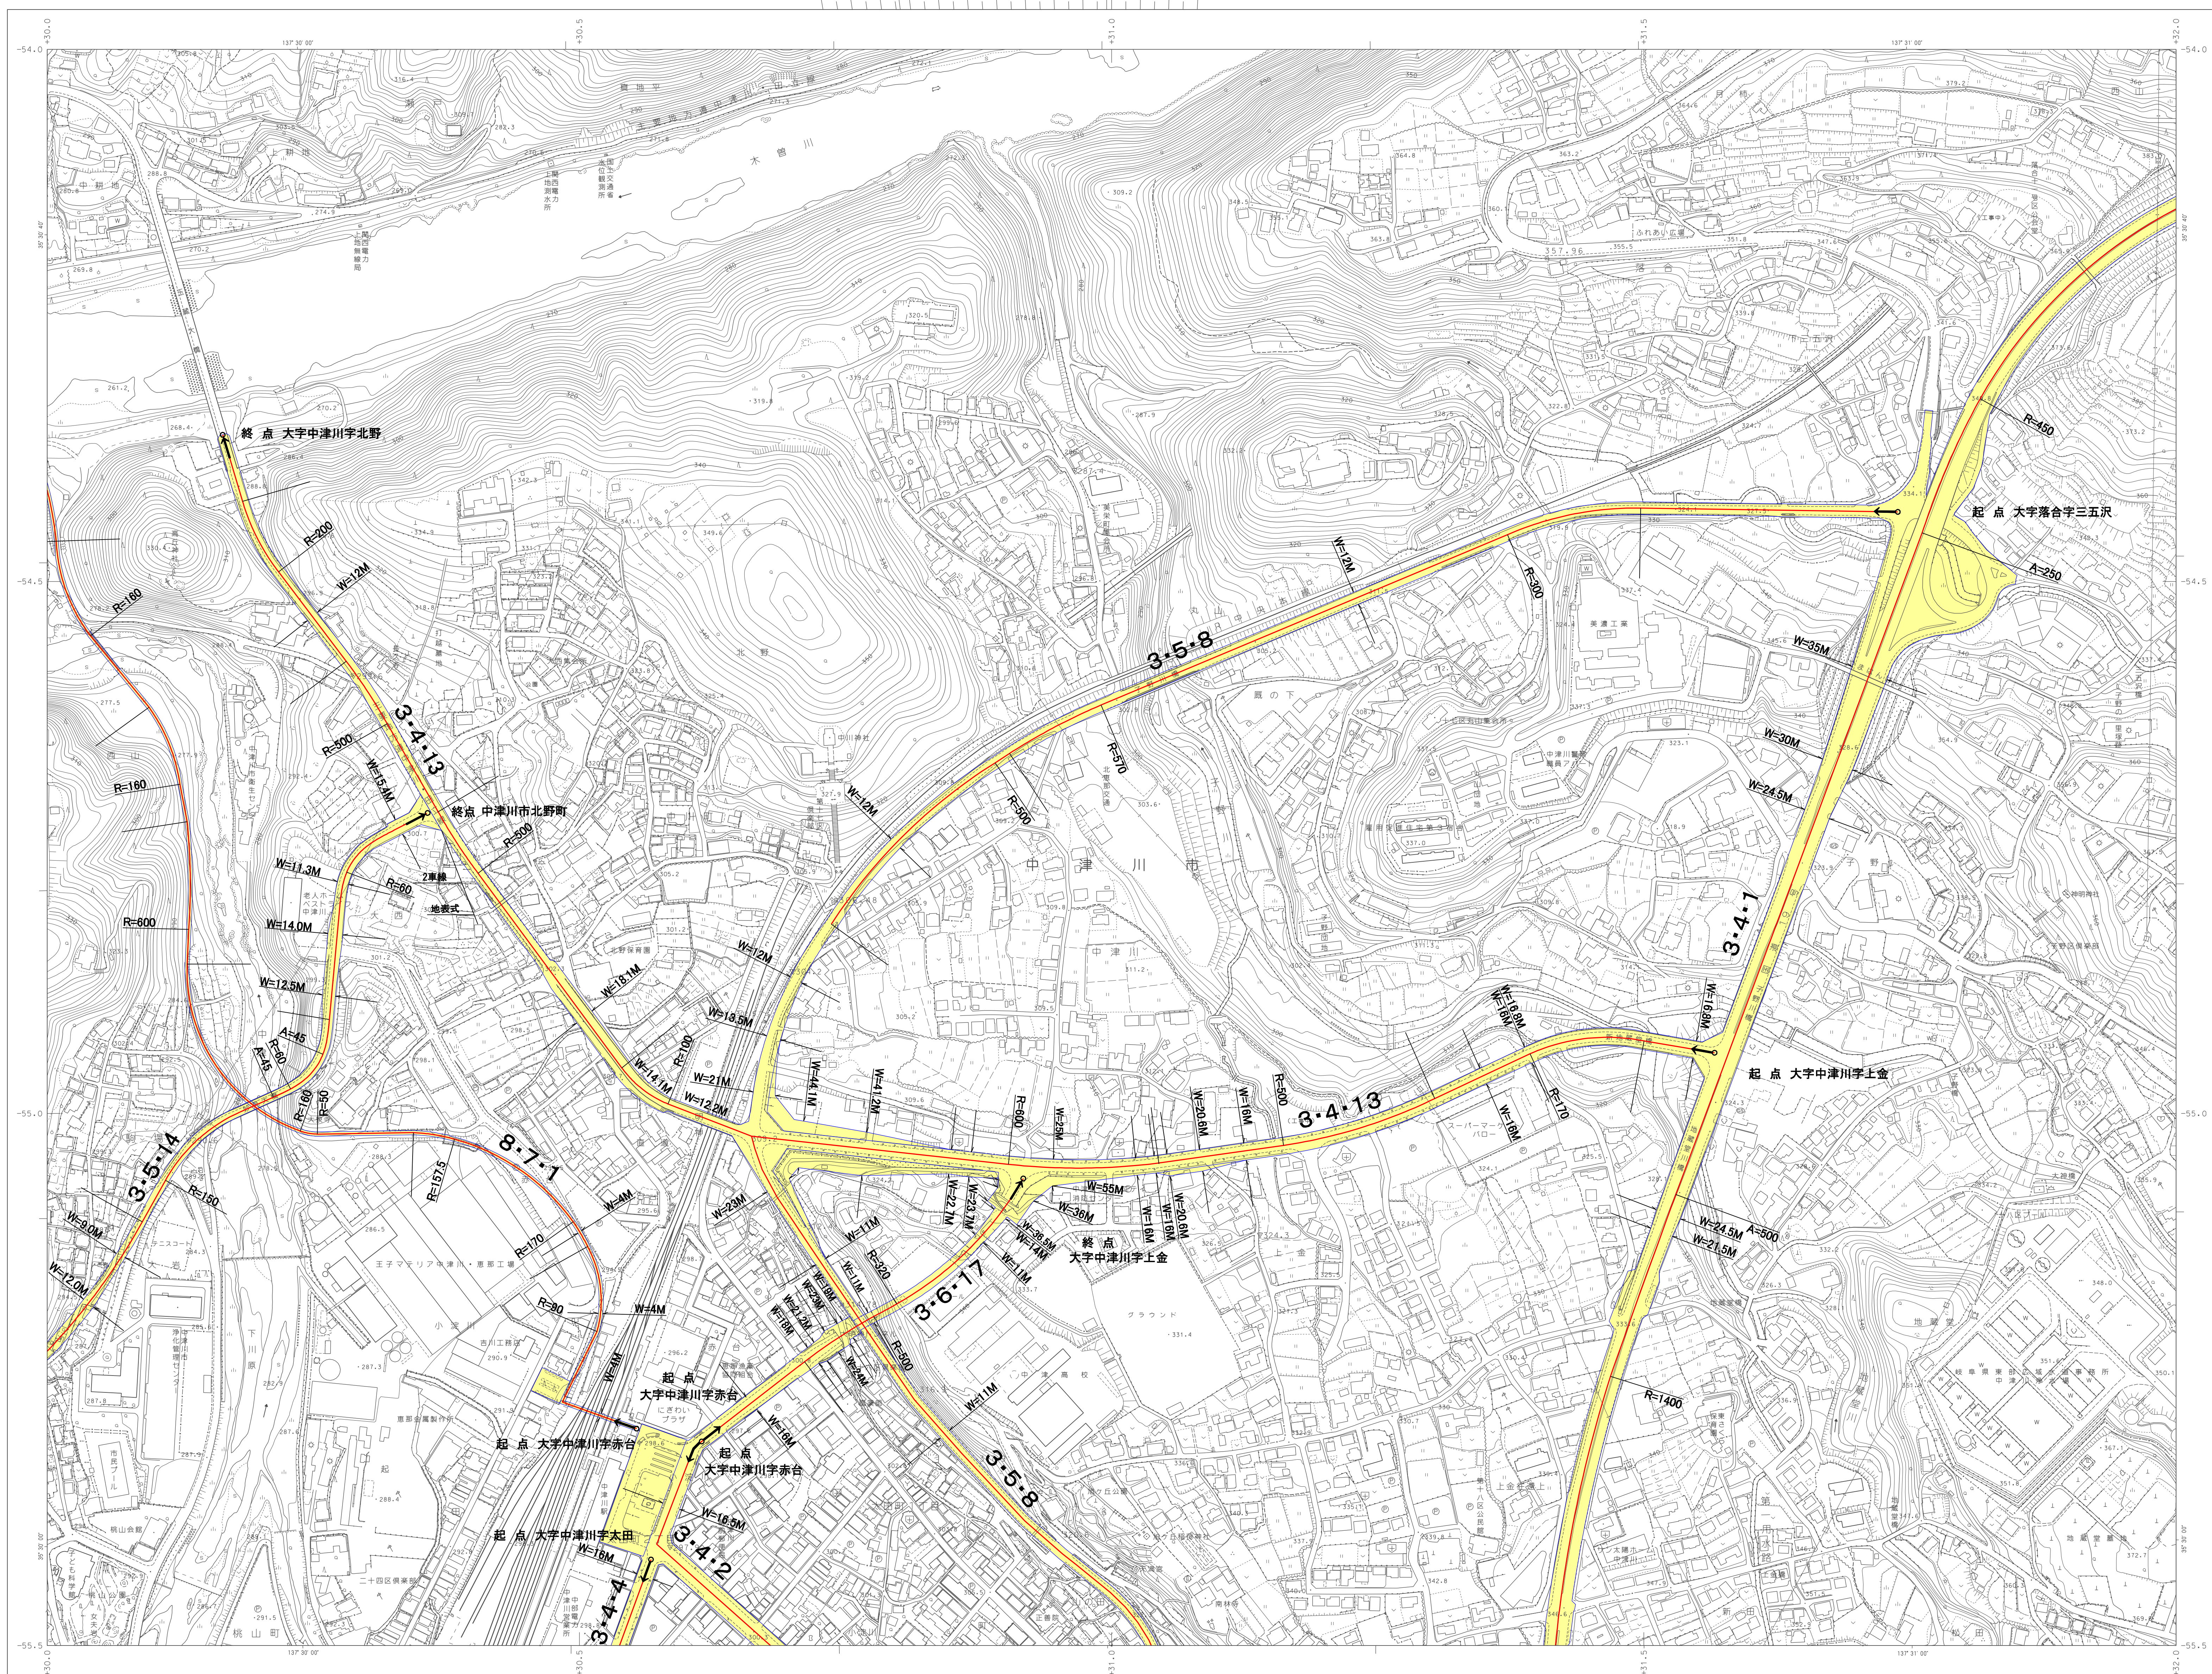

177	178	179
190	191	192
202	203	204

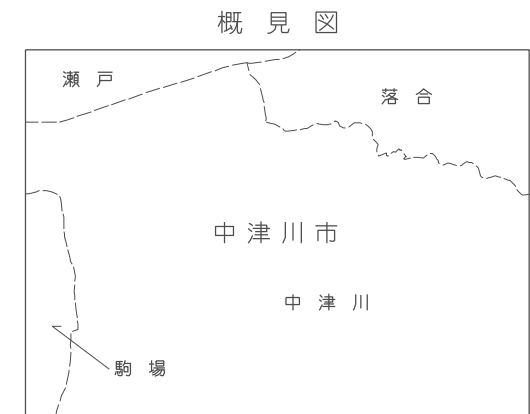

記号



株式会社トライ調製

- 1. 平成13年測量
 - 2. 平成15年修正
 - 3. 平成16年修正
 - 4. 平成18年修正
 - 4a. 平成25年新規
- 1. 平成17年7月撮影
 - 1. 平成17年12月撮影
 - 2. 平成18年3月撮影
 - 2. 平成18年8月撮影
 - 3. 平成17年11月撮影
 - 3. 平成18年11月撮影
 - 4. 平成20年11月撮影
 - 4. 平成25年4月撮影

1:2,500

この測量結果は、国土院長の監督を受けて得たものである。
(測量番号) 平25第026号

No.191