


# 中津川市 都市計画基本図

No.203

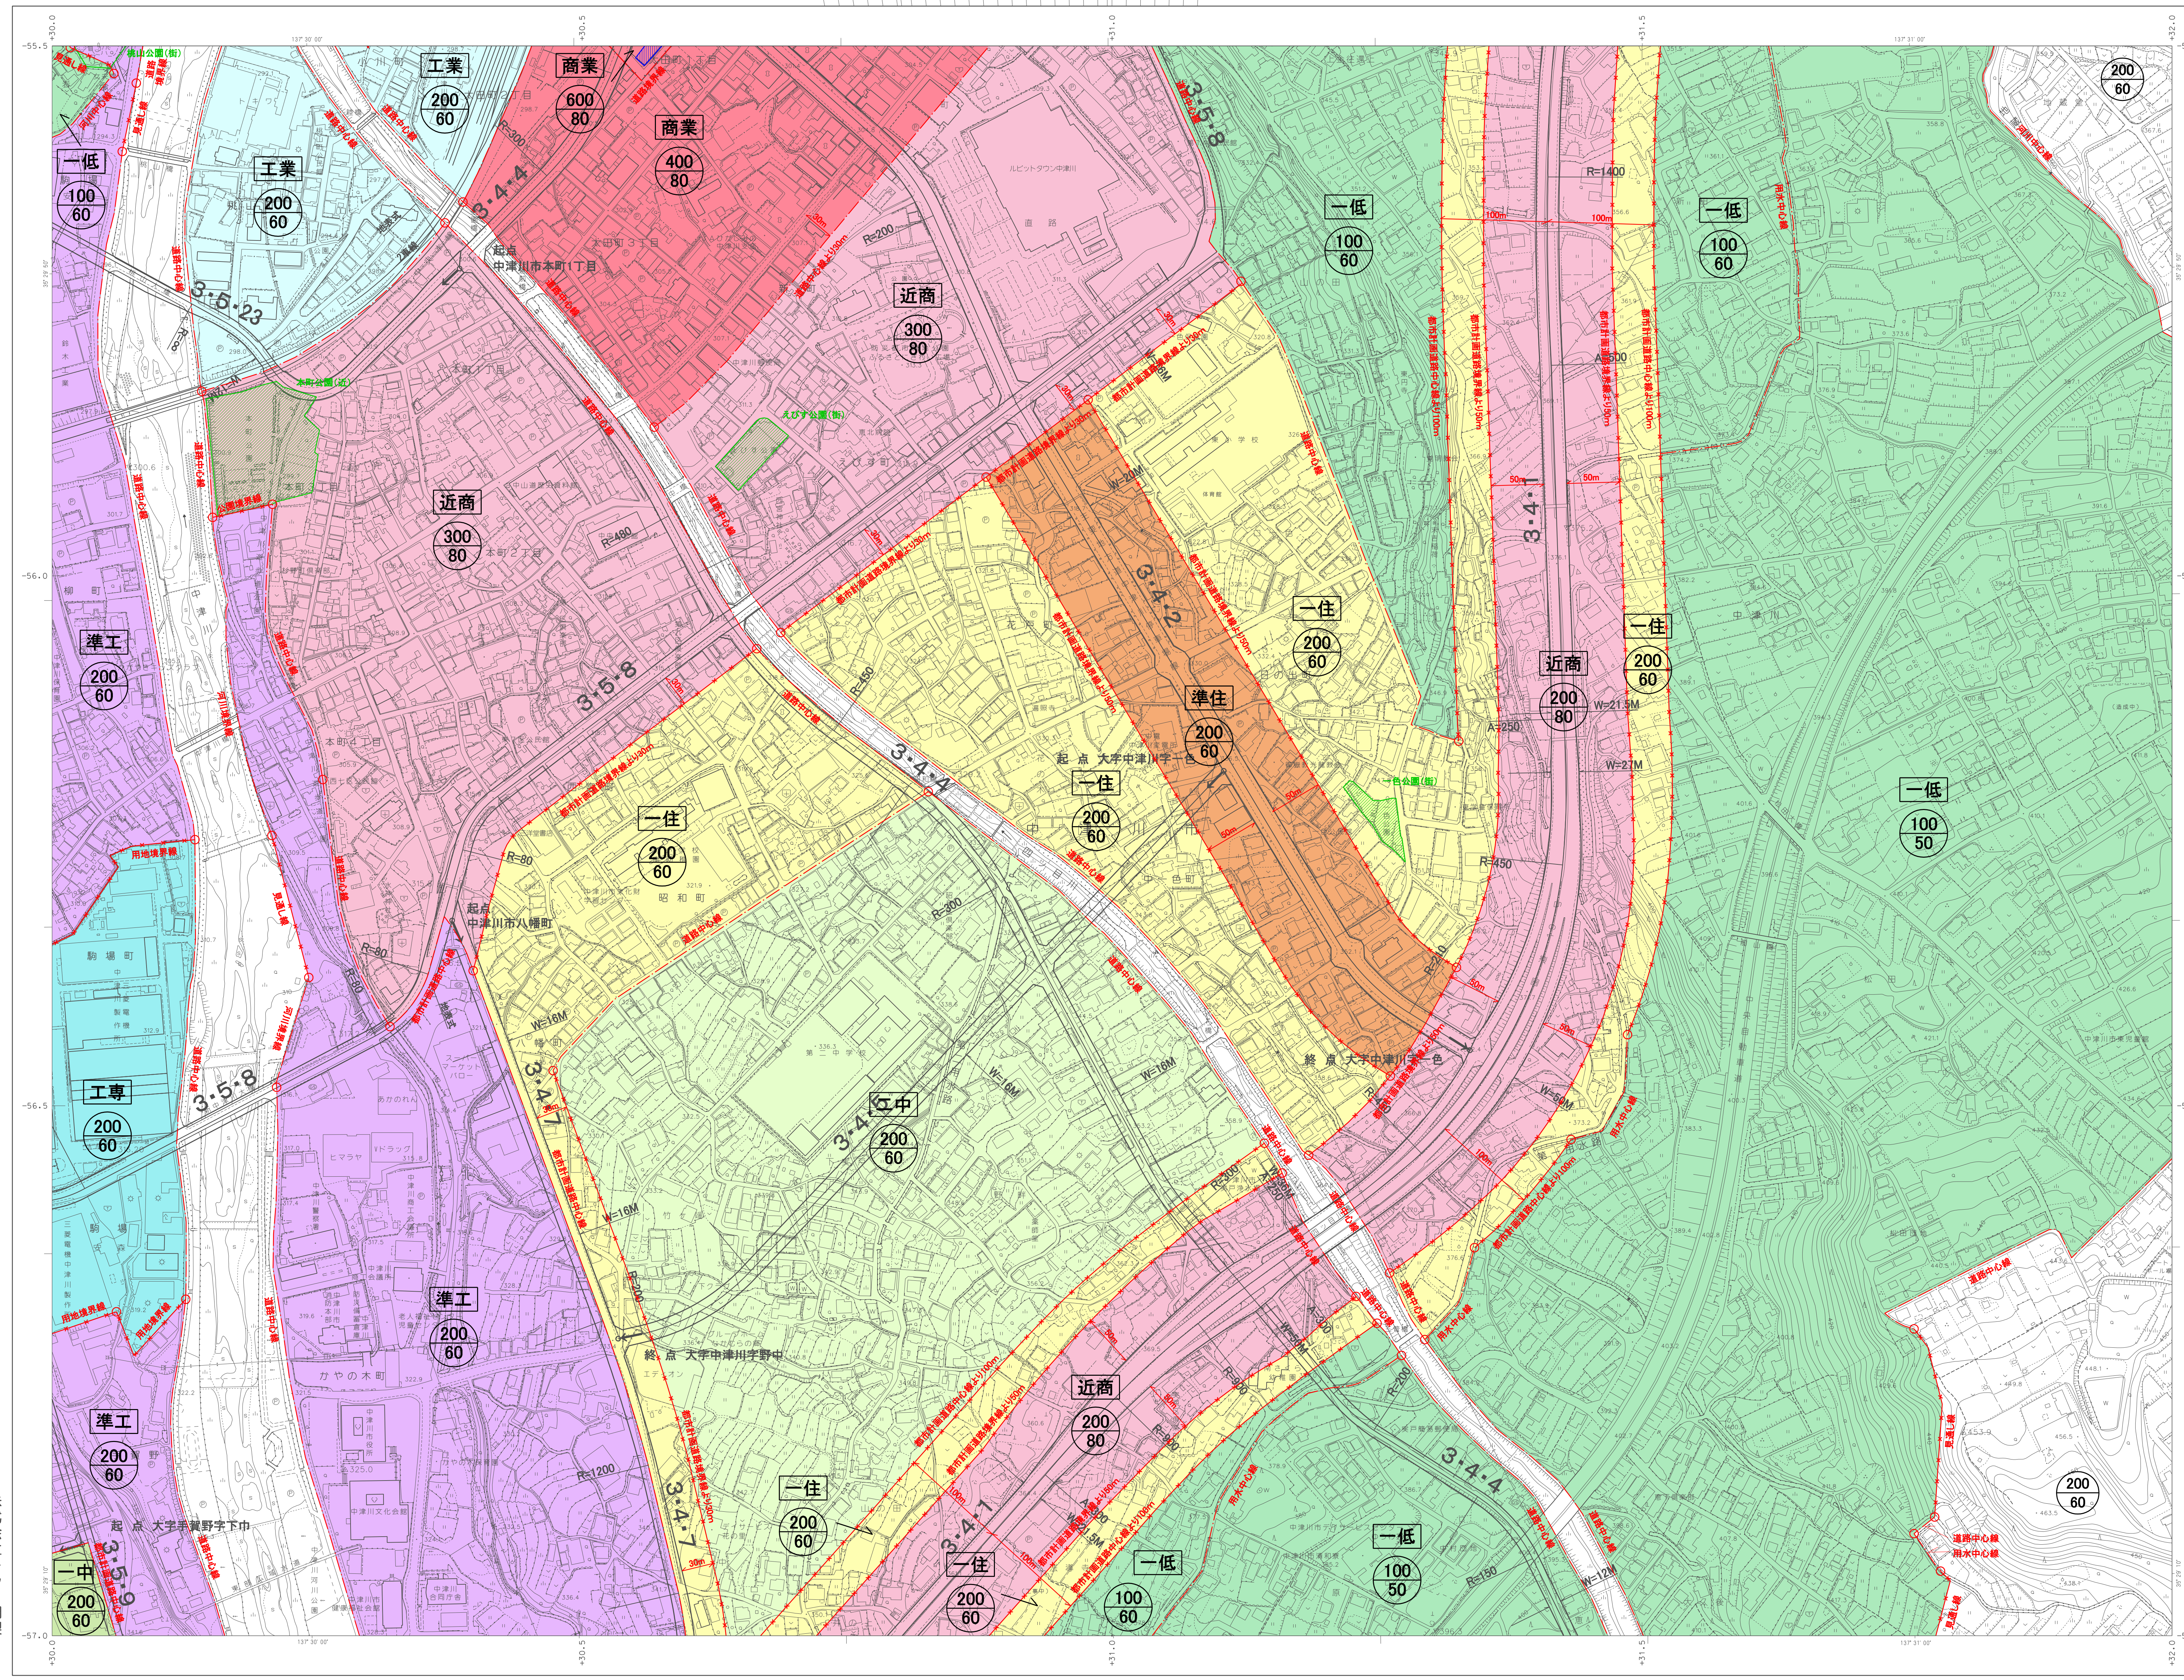

190	191	192
202	203	204
213	214	215



記号


凡例

表示	種類	高さ制限
	高度利用地区	
	都市計画公園	
	都市計画自動車駐車場	
	その他の都市施設	
	都市公園	
	目に見えない境界線	
	目に見える地物と一致する境界線	

株式会社トライ調製

- 平成13年測量
- 平成15年修正
- 平成18年修正
- 平成25年修正
- 平成25年新規
- 令和4年修正

- (1)平成17年7月 測量
- (2)平成17年12月 測量
- (3)平成18年3月 測量
- (4)平成18年10月 測量
- (5)平成19年8月 測量
- (6)平成17年11月 測量
- (7)平成18年11月 測量
- (8)平成22年11月 測量
- (9)平成22年8月 測量

5. 令和4年11月 測量

1:2,500

中津川市

No.203