


# 中津川市 都市計画基本図

No.211

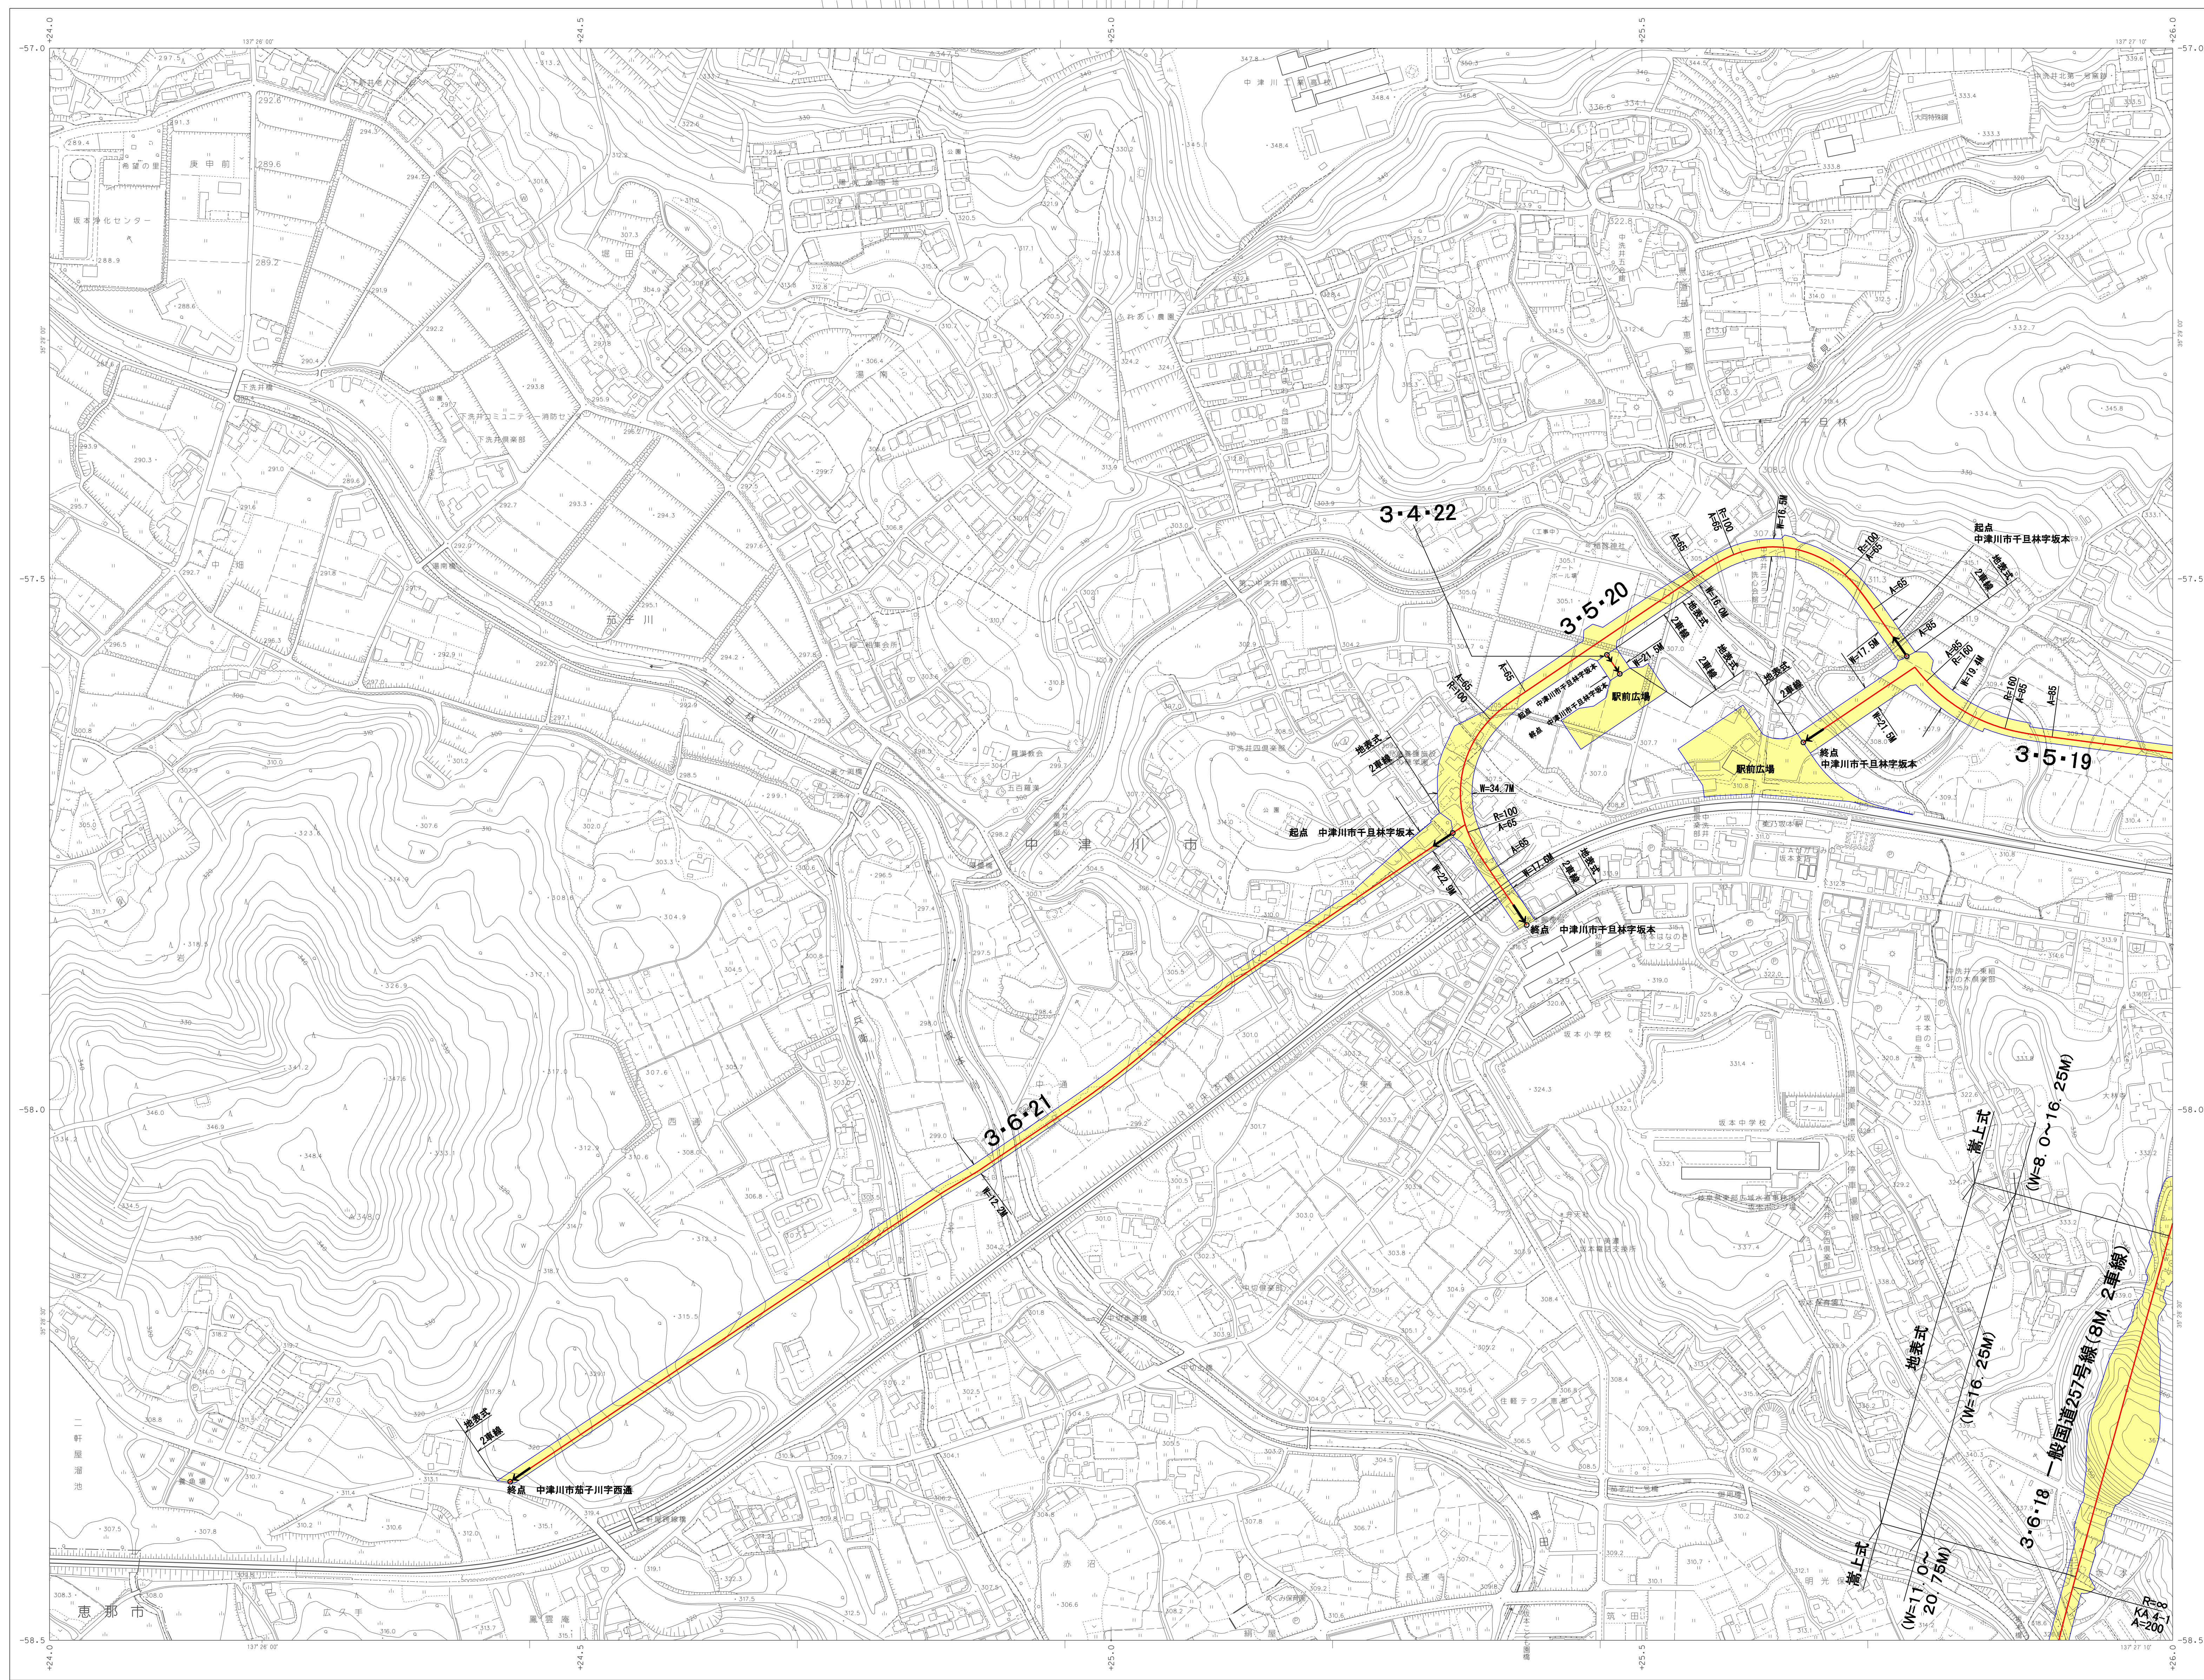

199	200	201
210	211	212
	221	222



記号







- 平成13年測量
- 平成15年修正
- 平成18年修正
- 平成25年新規
- 令和4年修正

1:2,500

0 50 100 200 300 400 500

この測量成果は、国土地理院長の助言を受けて得たものである。  
(助数番号) 平25第08第26号

中津川市

No.211