


中津川市 都市計画基本図

No.213

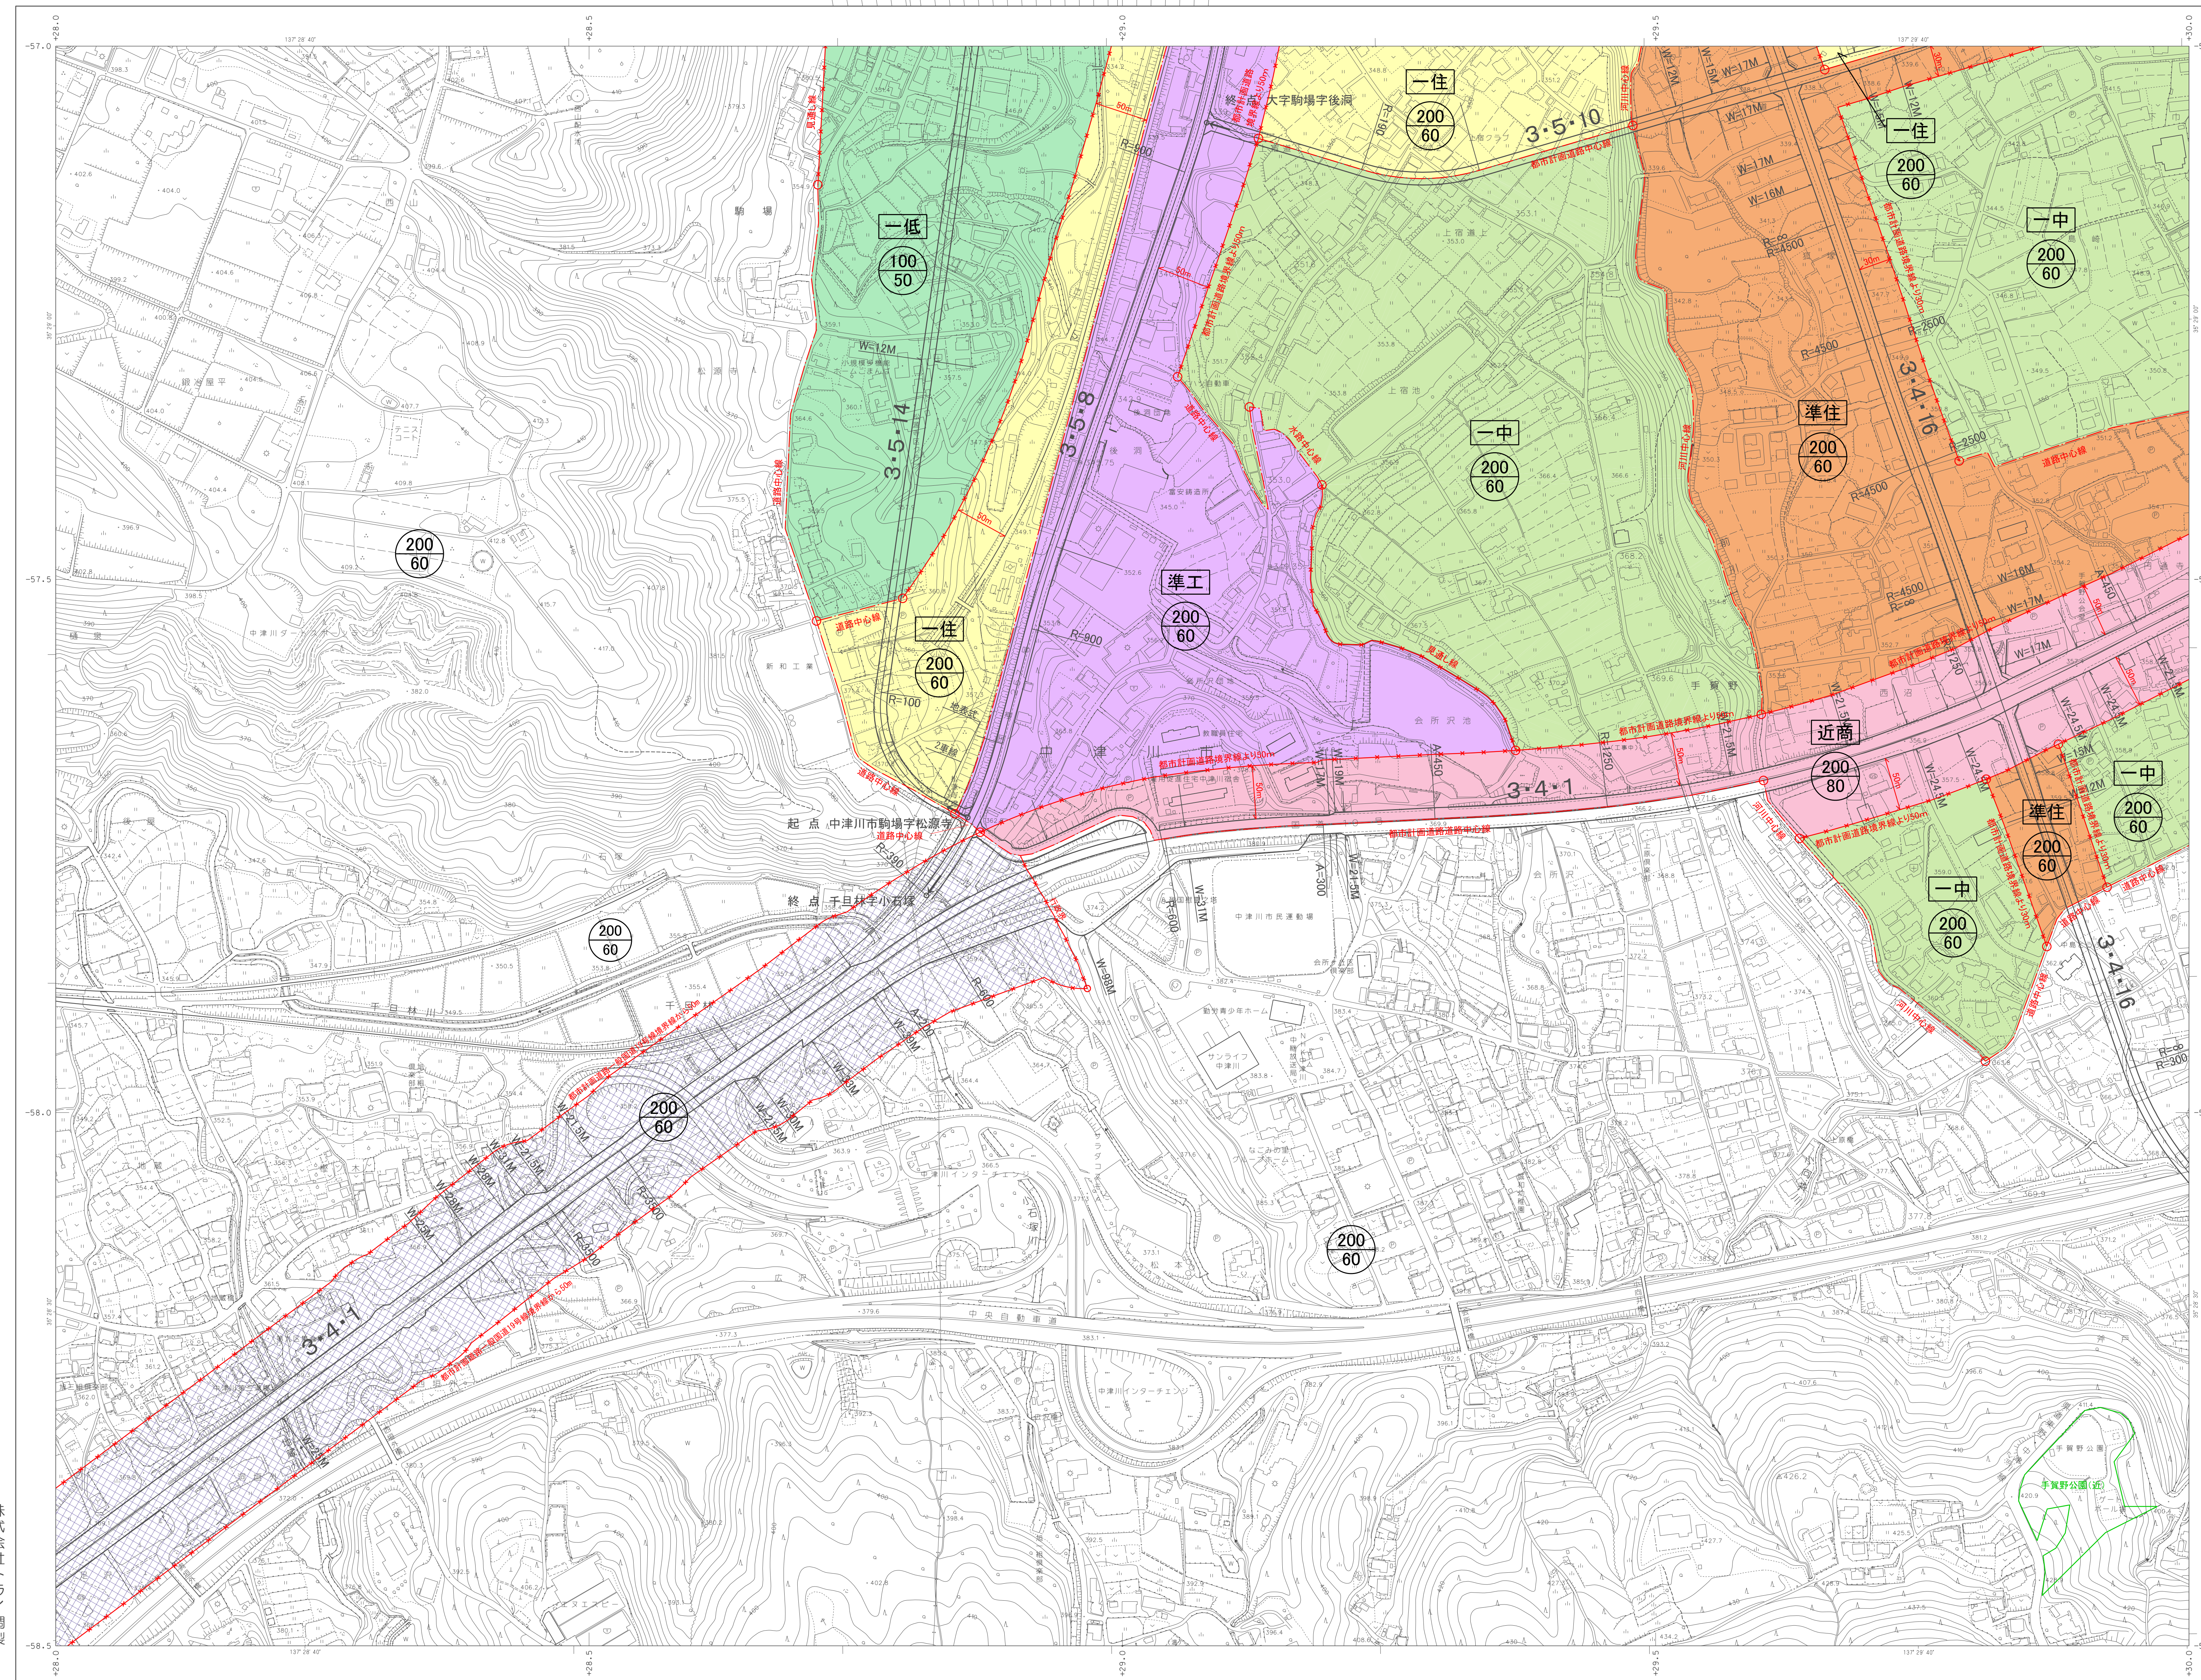

201	202	203
212	213	214
222	223	224



凡例

表示	種類	図例
一低	第一種低層住居専用地域	(100/50)
二低	第二種低層住居専用地域	(100/60)
一中	第一種中高層住居専用地域	(200/60)
二中	第二種中高層住居専用地域	(200/60)
一住	第一種住居地域	(200/60)
二住	第二種住居地域	(200/60)
準住	準住居地域	(200/60)
近商	近隣商業地域	(200/80)
商業	商業地域	(400/80)
準工	準工業地域	(200/60)
工業	工業地域	(200/60)
工専	工業専用地域	(200/60)
	無指定地域Ⅲ	(200/60)
	無指定地域Ⅴ	(200/70)
	居住環境保全区域	(200/50)
	主要道路沿道区域	(200/60)
	幹線道路沿道区域	(200/60)
	高度利用地区	
	都市計画公園	
	都市計画自動車駐車場	
	その他の都市施設	
	都市公園	

表示	種類	図例
一低	第一種低層住居専用地域	(100/50)
二低	第二種低層住居専用地域	(100/60)
一中	第一種中高層住居専用地域	(200/60)
二中	第二種中高層住居専用地域	(200/60)
一住	第一種住居地域	(200/60)
二住	第二種住居地域	(200/60)
準住	準住居地域	(200/60)
近商	近隣商業地域	(200/80)
商業	商業地域	(400/80)
準工	準工業地域	(200/60)
工業	工業地域	(200/60)
工専	工業専用地域	(200/60)
	無指定地域Ⅲ	(200/60)
	無指定地域Ⅴ	(200/70)
	居住環境保全区域	(200/50)
	主要道路沿道区域	(200/60)
	幹線道路沿道区域	(200/60)
	高度利用地区	
	都市計画公園	
	都市計画自動車駐車場	
	その他の都市施設	
	都市公園	
	目に見えない境界線	
	目に見える地物と一致する境界線	

株式会社トライ調製

- 平成13年測量
- 平成15年修正
- 平成18年修正
- 平成25年修正
- 平成26年更新

- (1)平成17年7月 測量
- (2)平成17年12月 測量
- (3)平成18年7月 測量
- (4)平成18年8月 測量
- (5)平成17年11月 測量
- (6)平成18年11月 測量
- (7)平成25年8月 測量

- (1)令和2年11月 測量
- (2)令和4年11月 測量

1:2,500

この測量境界は、国土院の測量成果に基づき作成されたものである。(測量番号)平25第026号

中津川市

No.213