# 中津川市　都市計画基本図

No.221

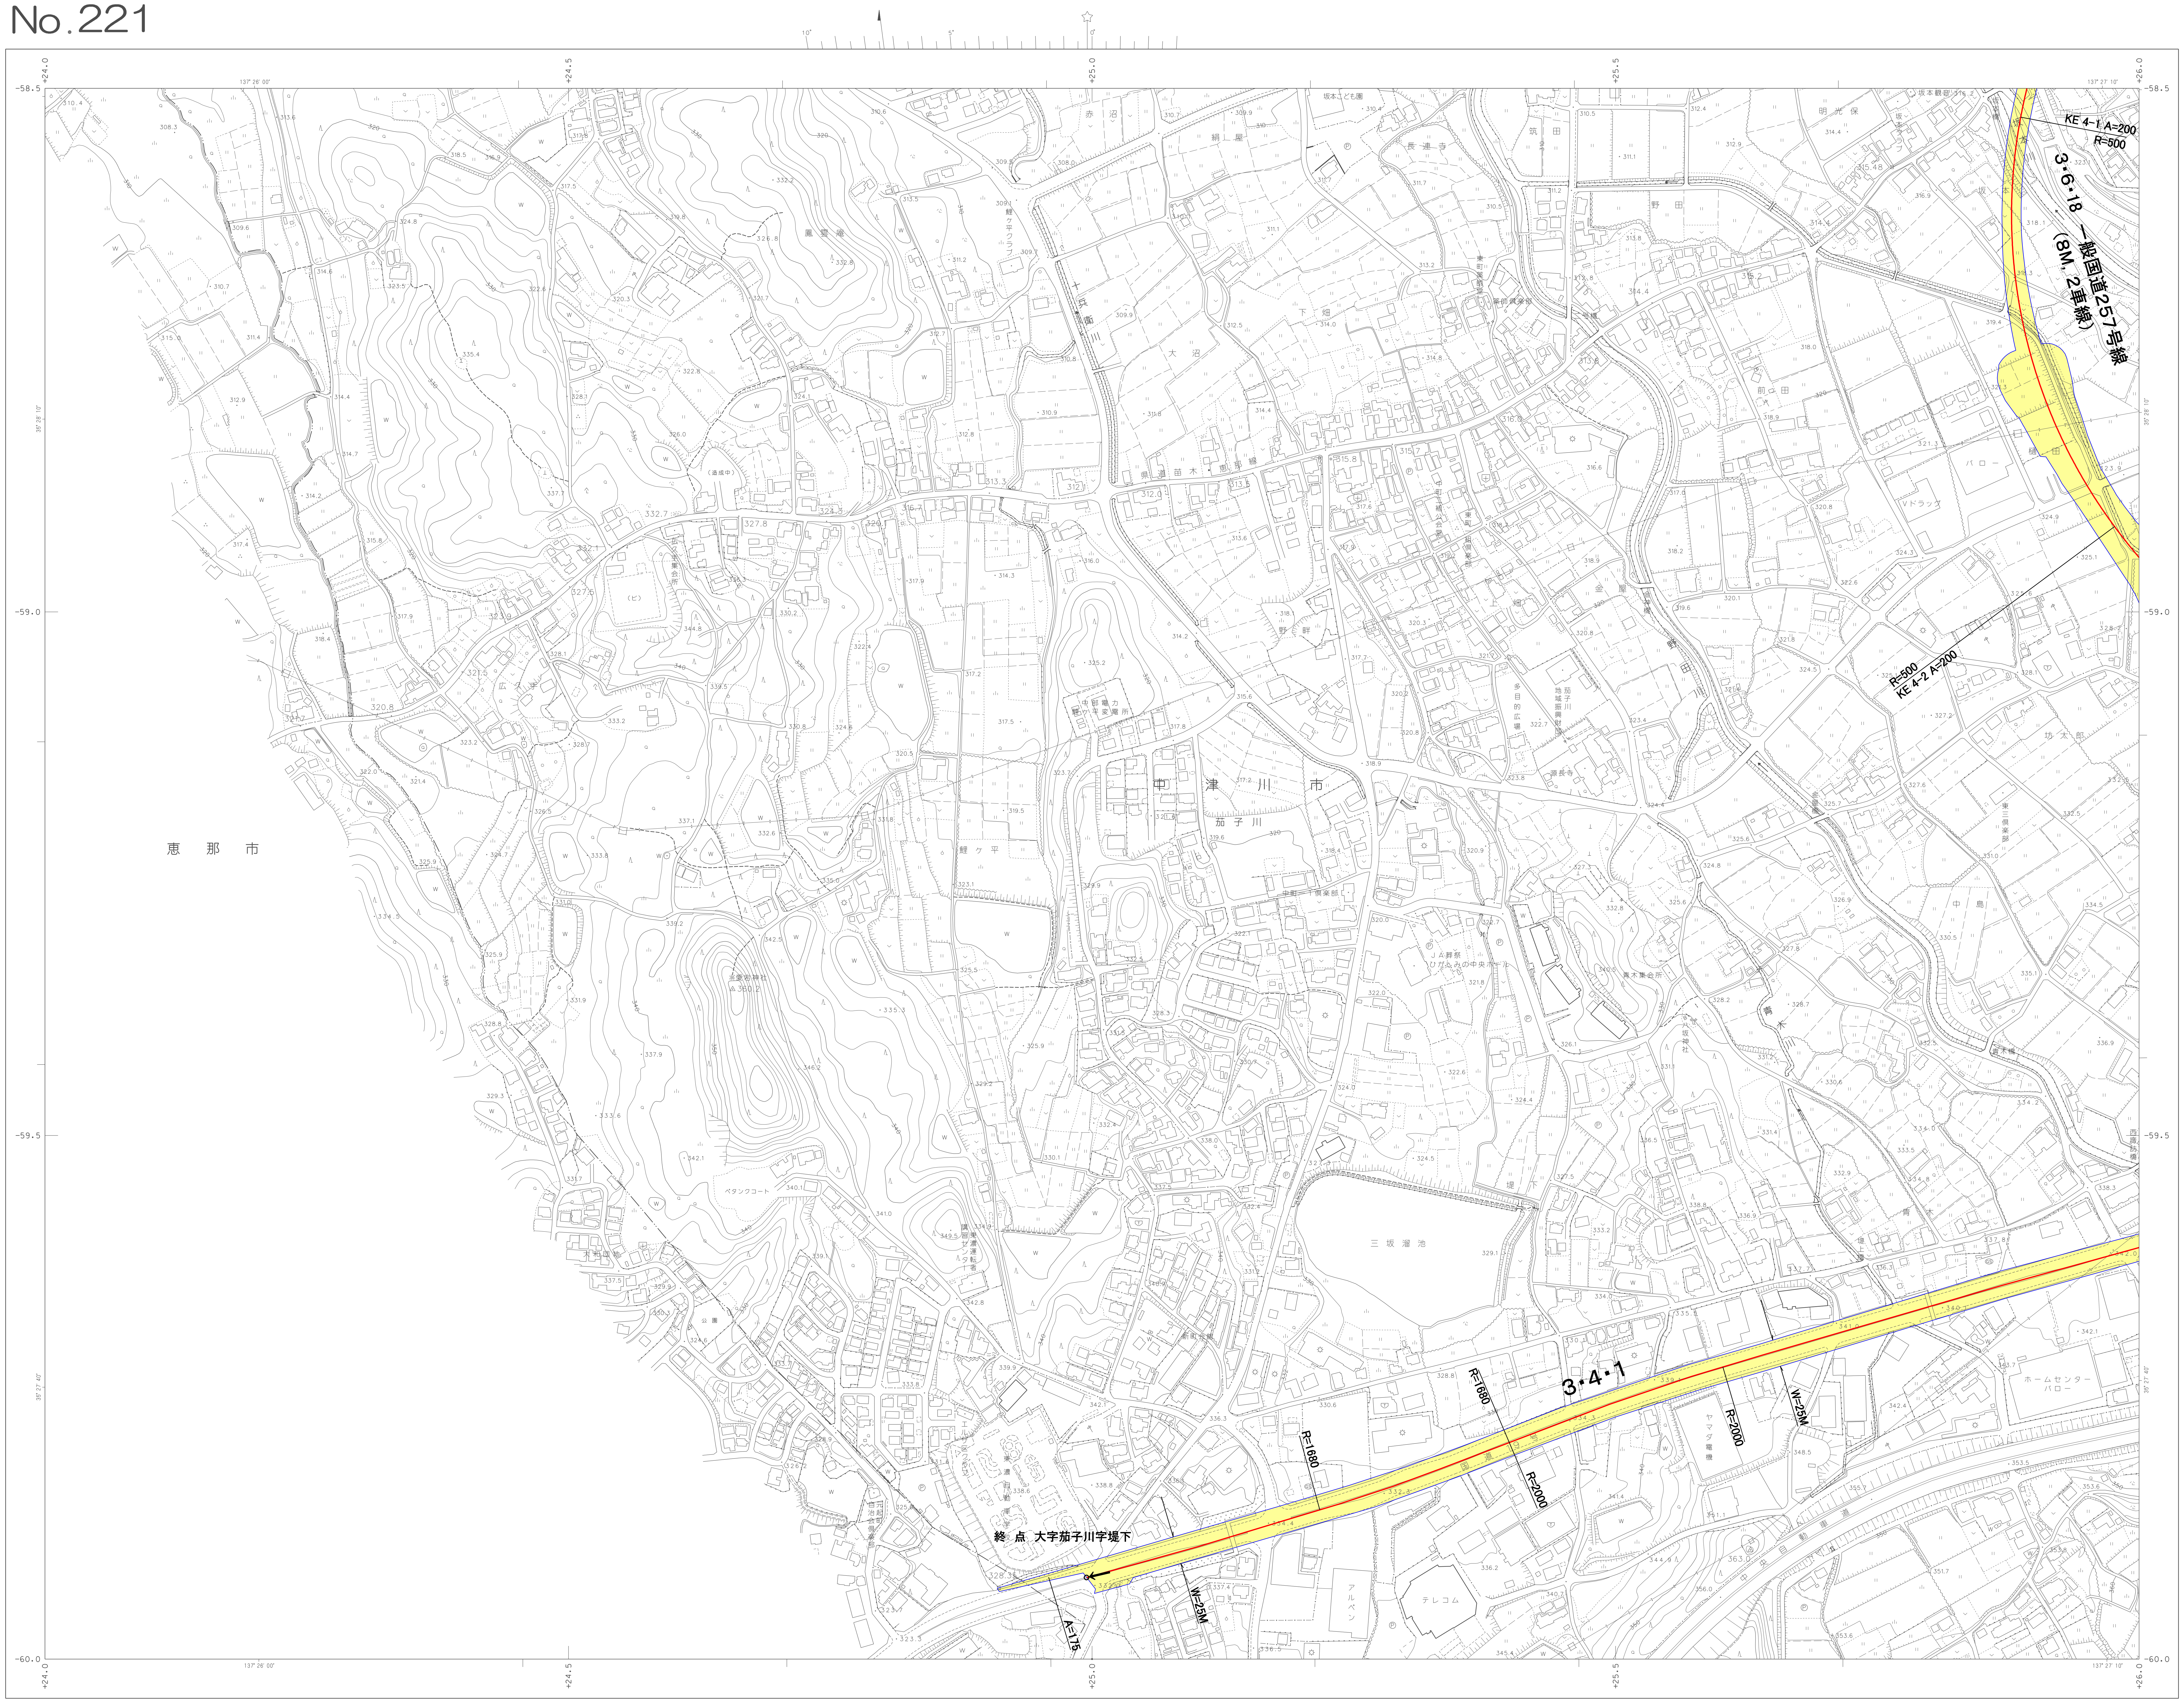
3・6・18 一般国道257号線
（8M, 2車線）
KE 4-1 A=200
R=500
R=500
KE 4-2 A=200
3・4・1
R=1680
R=1680
R=2000
R=2000
W=25M
W=25M
A=175
終 点　大字茄子川字堤下
中　津　川　市
恵　那　市
茄子川
三坂溜池
国道19号
中央自動車道
-58.5
-59.0
-59.5
-60.0
+24.0
+24.5
+25.0
+25.5
+26.0
137° 26′ 00″
137° 27′ 10″
35° 28′ 10″
35° 27′ 40″

株式会社トライ調製

| | | |
|---|---|---|
| 210 | 211 | 212 |
| | 221 | 222 |
| | 231 | 232 |

概見図

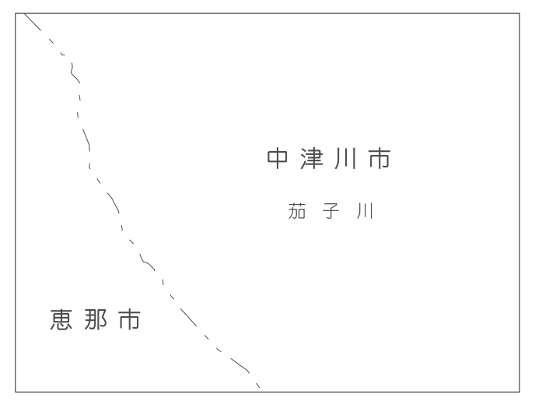
中津川市
茄子川
恵那市

記　　号

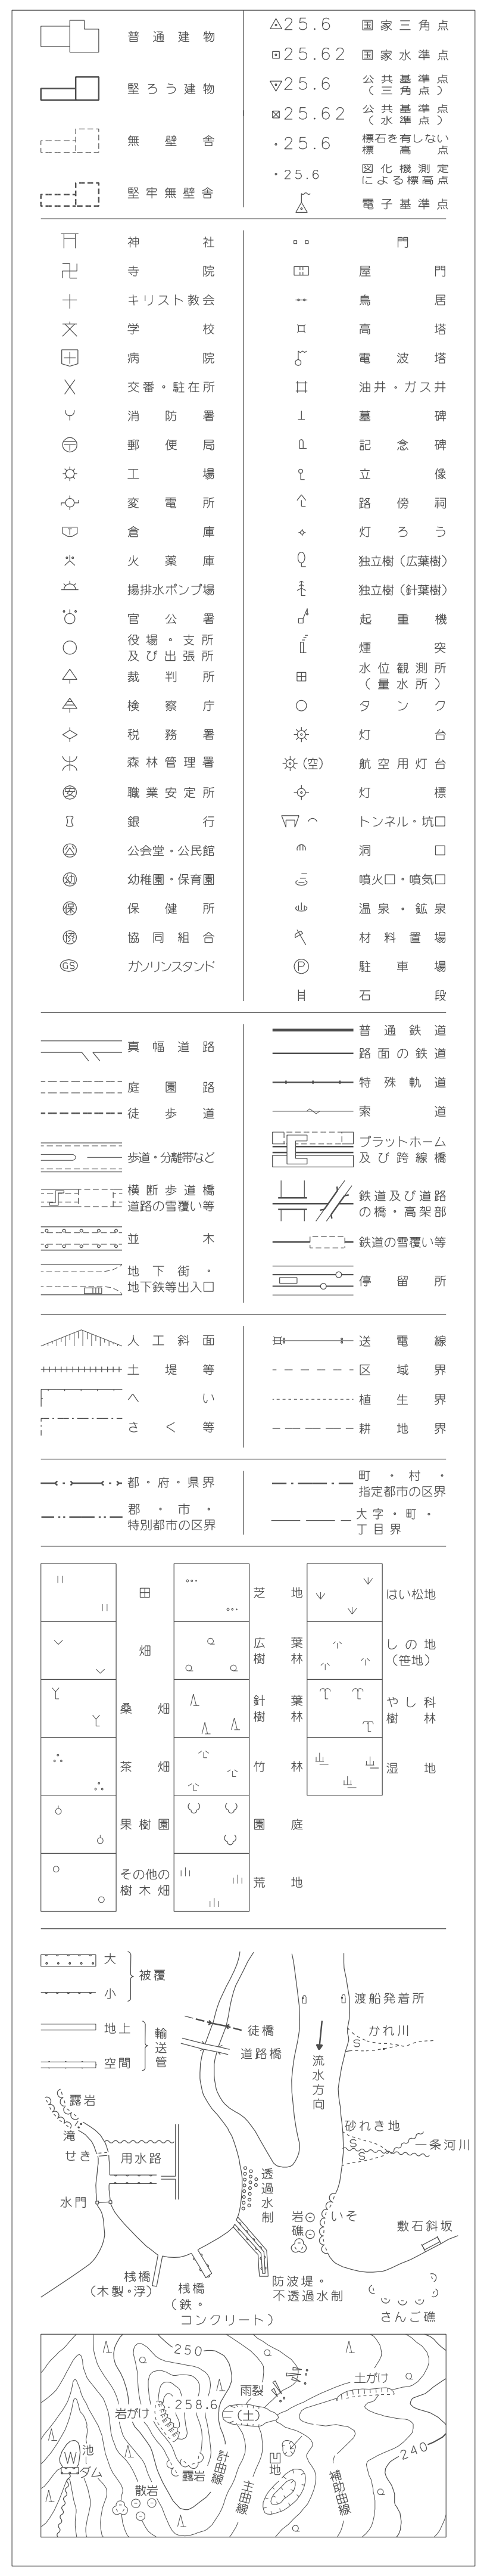
普通建物
堅ろう建物
無壁舎
堅牢無壁舎
25.6 国家三角点
25.62 国家水準点
25.6 公共基準点（三角点）
25.62 公共基準点（水準点）
25.6 標石を有しない標高点
25.6 図化機測定による標高点
電子基準点
神社
寺院
キリスト教会
学校
病院
交番・駐在所
消防署
郵便局
工場
変電所
倉庫
火薬庫
揚排水ポンプ場
官公署
役場・支所及び出張所
裁判所
検察庁
税務署
森林管理署
職業安定所
銀行
公会堂・公民館
幼稚園・保育園
保健所
協同組合
ガソリンスタンド
門
屋門
鳥居
高塔
電波塔
油井・ガス井
墓碑
記念碑
立像
路傍祠
灯ろう
独立樹（広葉樹）
独立樹（針葉樹）
起重機
煙突
水位観測所（量水所）
タンク
灯台
（空）航空用灯台
灯標
トンネル・坑口
洞口
噴火口・噴気口
温泉・鉱泉
材料置場
駐車場
石段
真幅道路
庭園路
徒歩道
歩道・分離帯など
横断歩道橋
道路の雪覆い等
並木
地下街・地下鉄等出入口
普通鉄道
路面の鉄道
特殊軌道
索道
プラットホーム及び跨線橋
鉄道及び道路の橋・高架部
鉄道の雪覆い等
停留所
人工斜面
土堤等
へい
さく等
送電線
区域界
植生界
耕地界
都・府・県界
郡・市・特別都市の区界
町・村・指定都市の区界
大字・町・丁目界
田
畑
桑畑
茶畑
果樹園
その他の樹木畑
芝地
広葉樹林
針葉樹林
竹林
園庭
荒地
はい松地
しの地（笹地）
やし科樹林
湿地
大
小
被覆
地上
空間
輸送管
徒橋
道路橋
流水方向
渡船発着所
かれ川
砂れき地
一条河川
露岩
滝
せき
用水路
水門
透過水制
岩礁
いそ
敷石斜坂
桟橋（木製・浮）
桟橋（鉄・コンクリート）
防波堤・不透過水制
さんご礁
250
258.6
240
岩がけ
雨裂
土がけ
（土）
池
ダム
露岩
散岩
計曲線
主曲線
凹地
補助曲線

座標参照系の測地原子はJGD2011を指定する。
JGD2011は、平成23年10月21日時点の測量法施行令
（昭和24年政令第322号）第2条及び第3条を典拠とする。
投影は横メルカトル図法
図郭に表示してある座標値はキロメートル単位
方眼は0.5キロメートル間隔
図郭に表示してある経緯度目盛りは10秒間隔
高さの基準は東京湾の平均海面
等高線の間隔は２メートル

1．平成13年測量
2．平成15年修正
3．平成18年修正
4a．平成25年修正
4b．平成25年新規
5．令和4年修正

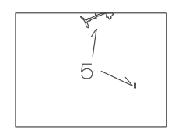

1．(1) 平成12年7月　撮影
(2) 平成12年12月　現地調査
(3) 平成13年3月　測図
2．(1) 平成14年10月　撮影
(2) 平成15年8月　現地調査
3．(1) 平成17年11月　撮影
(2) 平成18年11月　現地調査
4　(1) 平成23年11月　撮影
(2) 平成25年8月　現地調査

5．(1) 令和2年11月　撮影
(2) 令和4年11月　現地調査

1:2,500

0　50　100　200　300　400　500m

「この測量成果は、国土地理院長の助言を受けて得たものである。
（助言番号）平２５部公第２６号」

中　津　川　市

No.221