



中津川市 都市計画基本図

No.222

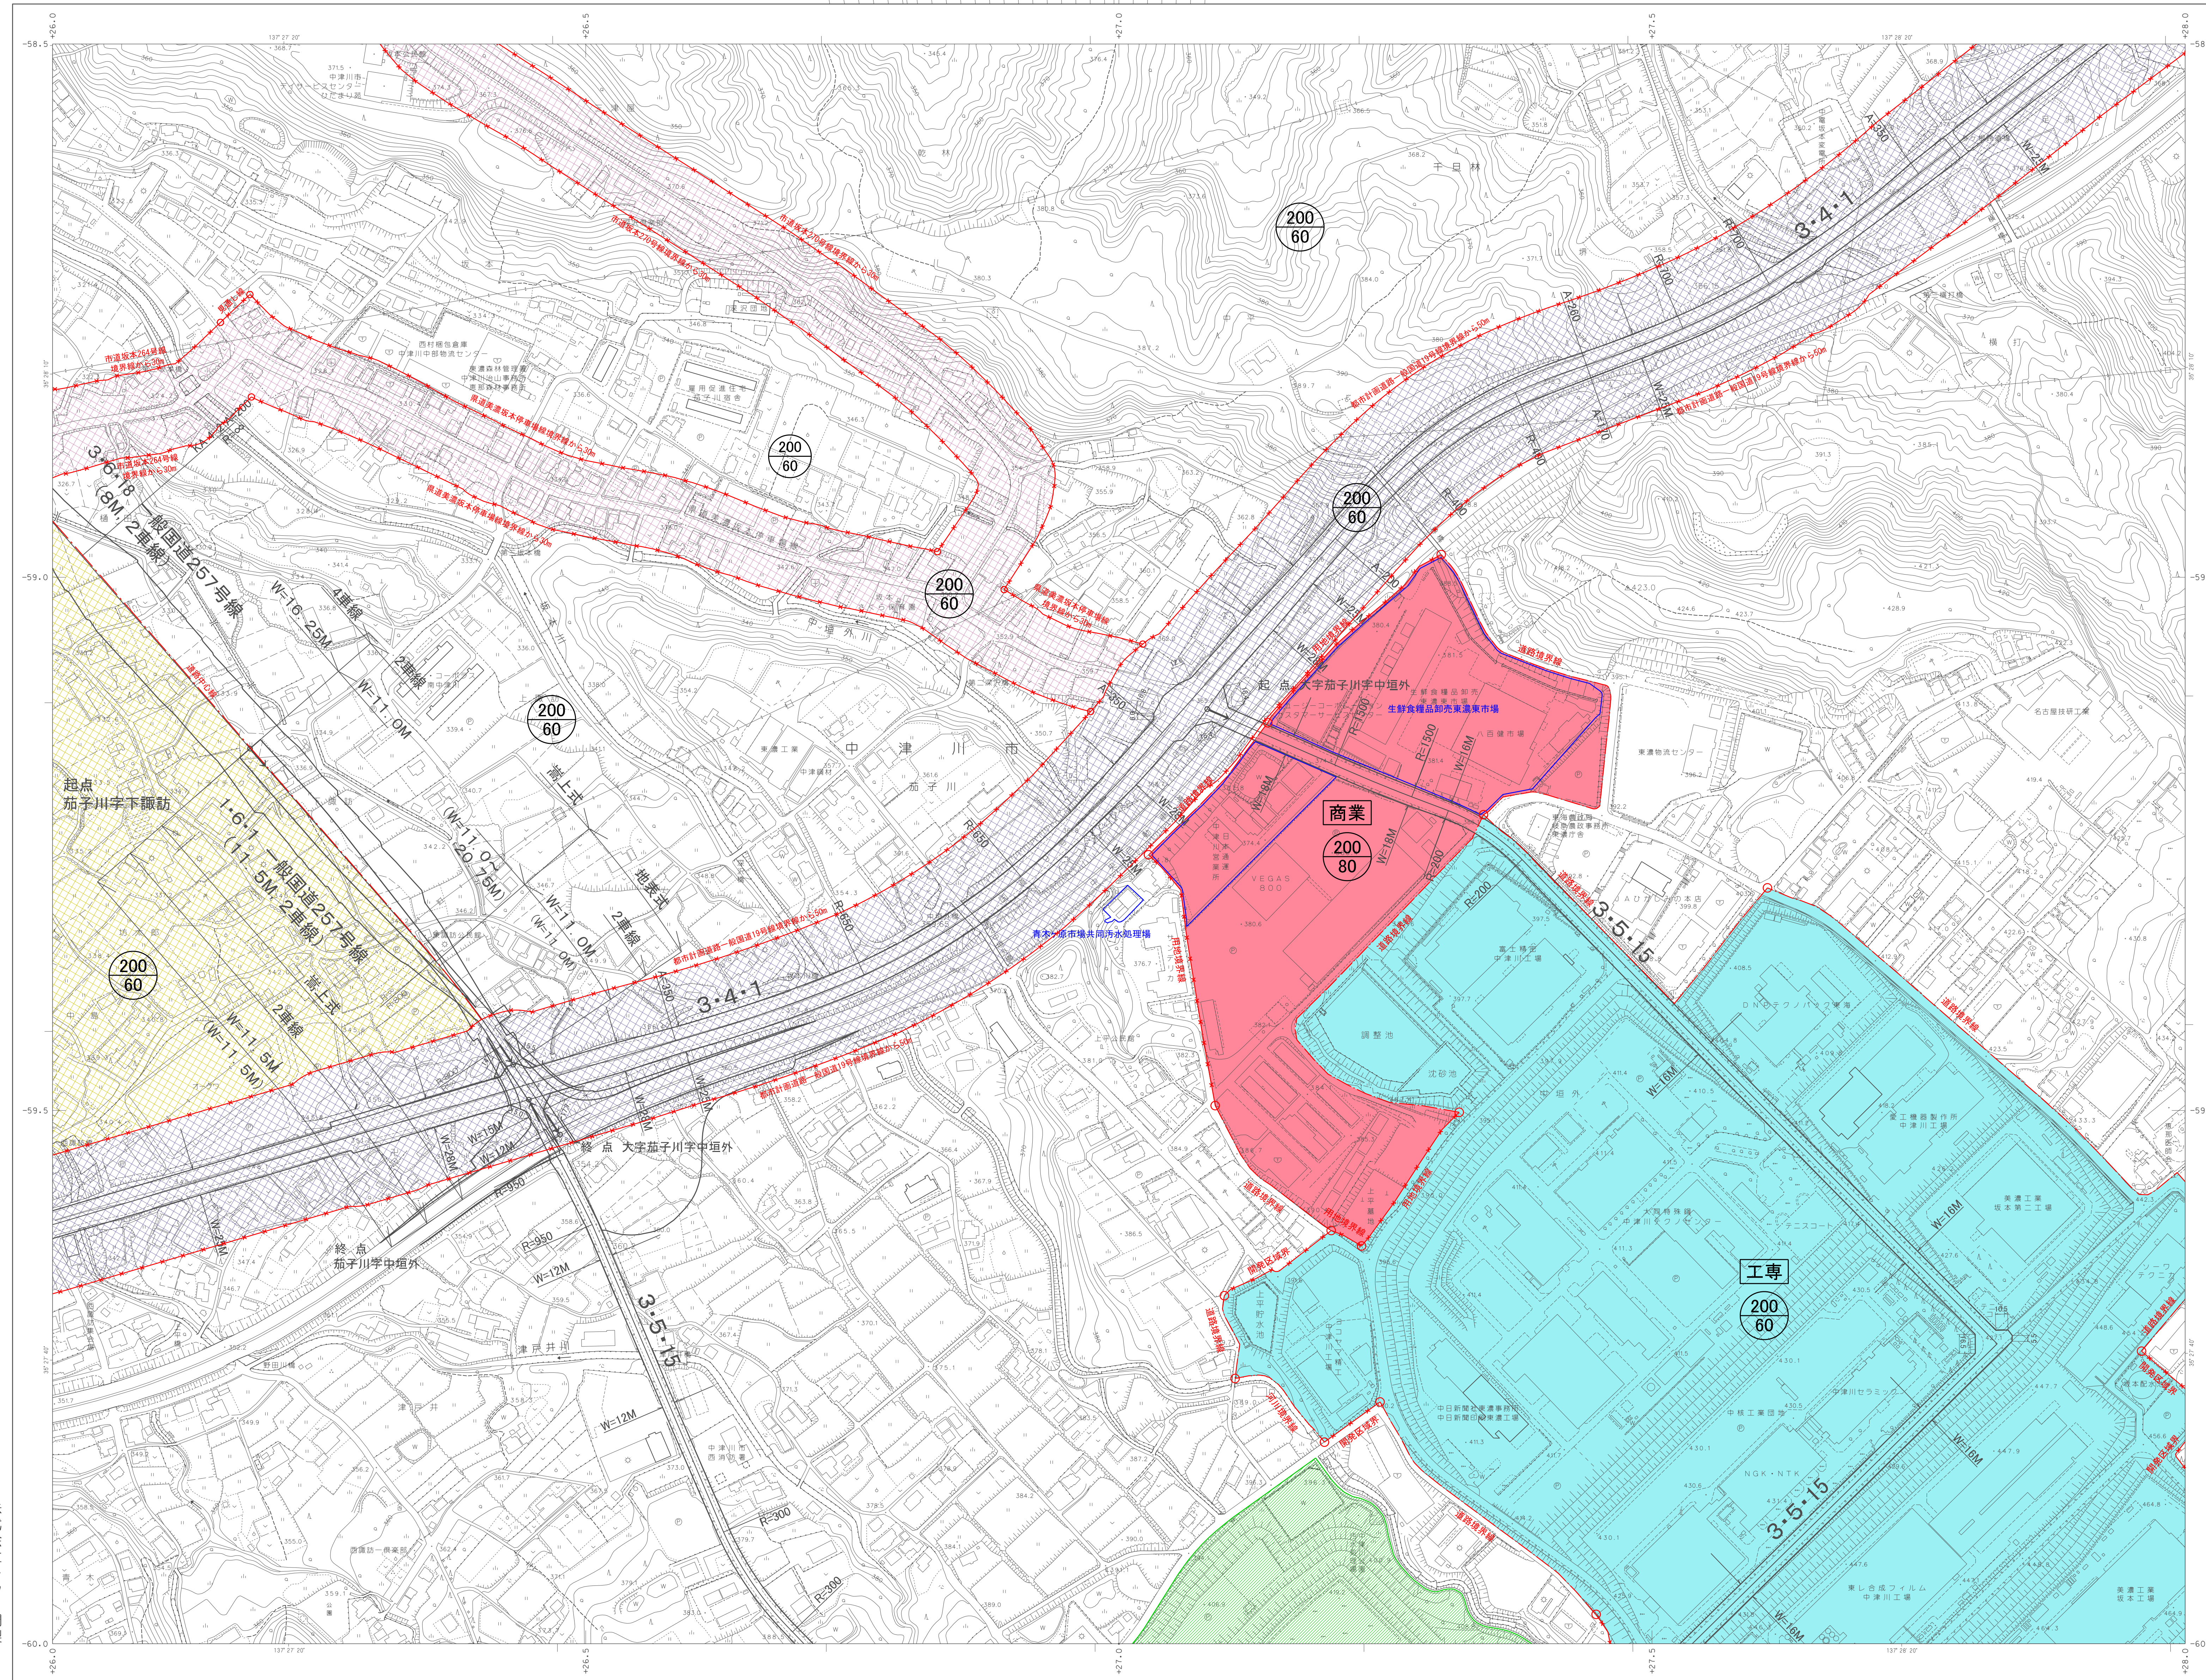

| | | |
|-----|-----|-----|
| 211 | 212 | 213 |
| 221 | 222 | 223 |
| 231 | 232 | 233 |

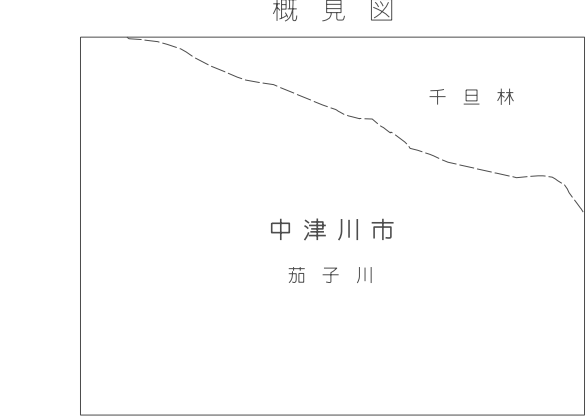

| 記号 | |
|----|---------------------|
| ■ | 425.6 第一種住居地域 |
| ■ | 425.62 第二種住居地域 |
| ■ | 425.62 第一種中高層住居専用地域 |
| ■ | 425.62 第二種中高層住居専用地域 |
| ■ | 25.6 第一種住居地域 |
| ■ | 25.6 第二種住居地域 |
| ■ | 25.6 準住居地域 |
| ■ | 25.6 近隣商業地域 |
| ■ | 25.6 商業地域 |
| ■ | 25.6 準工業地域 |
| ■ | 25.6 工業地域 |
| ■ | 25.6 工業専用地域 |
| ■ | 25.6 無指定地域Ⅲ |
| ■ | 25.6 無指定地域Ⅴ |
| ■ | 25.6 居住環境保全区域 |
| ■ | 25.6 主要道路沿道区域 |
| ■ | 25.6 幹線道路沿道区域 |
| ■ | 25.6 高度利用地区 |
| ■ | 25.6 都市計画公園 |
| ■ | 25.6 都市計画自動車駐車場 |
| ■ | 25.6 その他の都市施設 |
| ■ | 25.6 都市公園 |

| 凡例 | | |
|----|-----------------|--------|
| 表示 | 種類 | 数値 |
| ■ | 第一種低層住居専用地域 | 100/60 |
| ■ | 第二種低層住居専用地域 | 100/60 |
| ■ | 第一種中高層住居専用地域 | 100/60 |
| ■ | 第二種中高層住居専用地域 | 200/60 |
| ■ | 第一種住居地域 | 200/60 |
| ■ | 第二種住居地域 | 200/60 |
| ■ | 準住居地域 | 200/60 |
| ■ | 近隣商業地域 | 200/60 |
| ■ | 商業地域 | 400/60 |
| ■ | 準工業地域 | 200/60 |
| ■ | 工業地域 | 200/60 |
| ■ | 工業専用地域 | 200/60 |
| ■ | 無指定地域Ⅲ | 200/60 |
| ■ | 無指定地域Ⅴ | 200/70 |
| ■ | 居住環境保全区域 | 200/60 |
| ■ | 主要道路沿道区域 | 200/60 |
| ■ | 幹線道路沿道区域 | 200/60 |
| ■ | 高度利用地区 | |
| ■ | 都市計画公園 | |
| ■ | 都市計画自動車駐車場 | |
| ■ | その他の都市施設 | |
| ■ | 都市公園 | |
| ■ | 目に見えない境界線 | |
| ■ | 目に見える地物と一致する境界線 | |

No.222

株式会社トライ調製

中津川市

- 1. 平成13年測量
- 2. 平成15年修正
- 3. 平成18年修正
- 4. 平成25年新編
- 5. 令和4年修正
- 1. (0)平成17年7月 現地調査
- 2. (0)平成17年12月 現地調査
- 3. (0)平成18年10月 現地調査
- 4. (0)平成19年8月 現地調査
- 5. (0)平成19年11月 現地調査
- 6. (0)平成20年8月 現地調査
- 5. (0)令和2年11月 現地調査

この図書の複製は、国土建設局長の承認を受けて得たものである。(特許番号) 平25特公第216号